



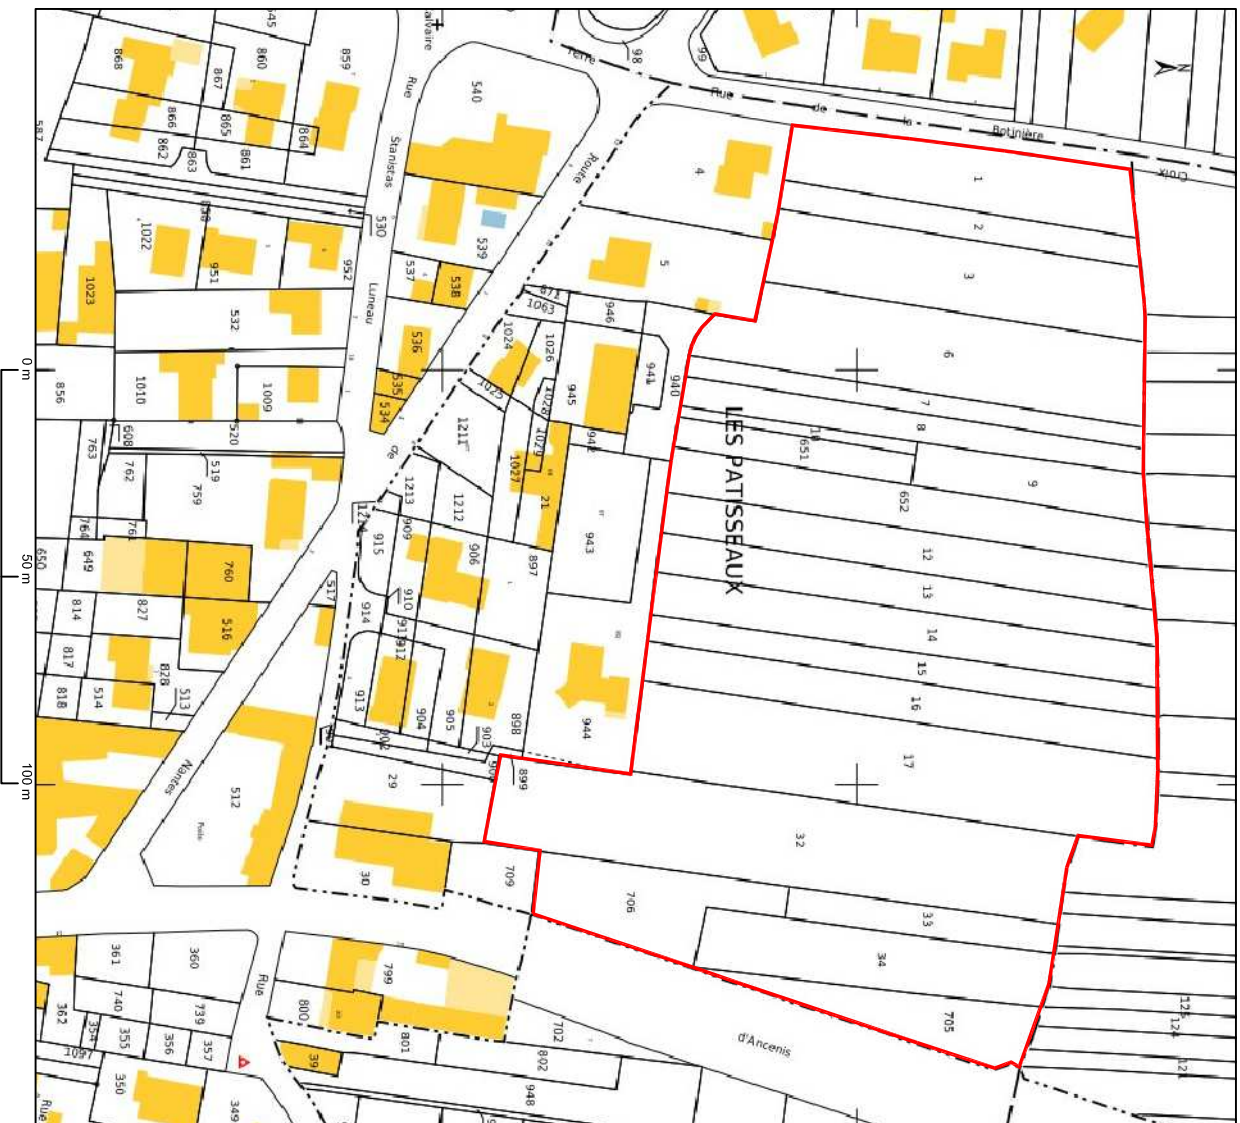

MAÎTRISE D'OUVRAGE

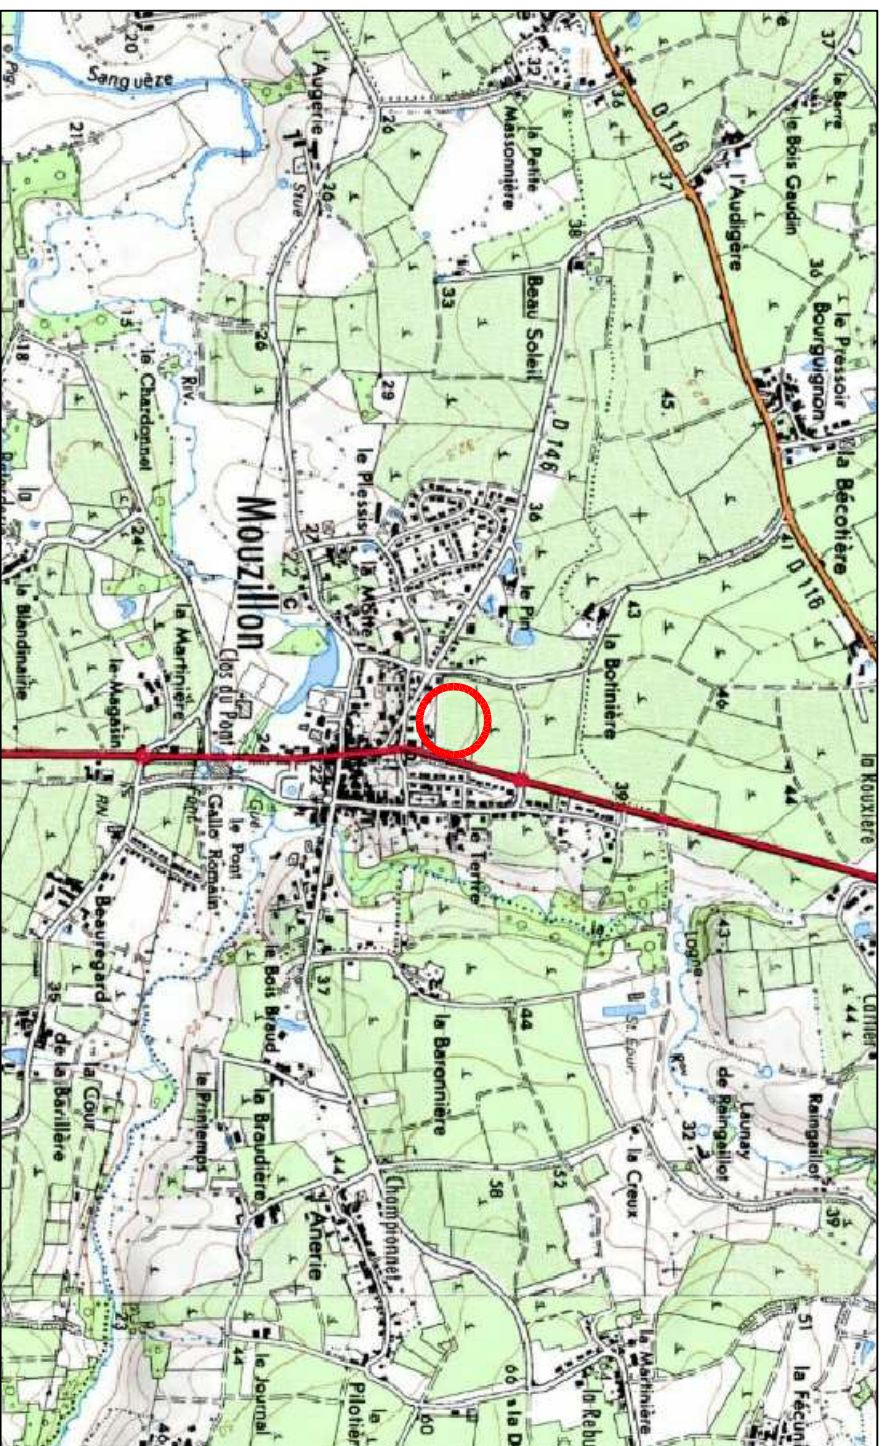

27bis, rue du Mortier Vannerie
CS 52411
44124 VERTOU Cedex
Tél. 02 51 79 18 96
E-mail : accueil@if-amenagement.fr

CONCEPTION ET

MAÎTRISE D'OEUVRE



ARCHITECTURE

27bis, rue du Mortier Vannerie
CS 52411 44124 VERTOU
Tél. 02 51 79 18 91
architectes@acdm-architecture.fr

GEOMETRE



Géomètre - Expert foncier D.P.L.G

Bureau principal :

3, Place de l'Europe 44400 REZE

Tél: 02.40.75.66.60

e-mail : contact@myrade-ge.fr

Bureau secondaire :

39 rue du 11 Novembre 1918

Tél: 02.40.34.25.05

e-mail : veitrou@myrade-ge.fr

PIECE

PA1

Département de la Loire-Atlantique
Commune de MOUZILLON



TERRE DE VIGNES PERMIS D'AMENAGER MODIFICATIF

PLAN DE SITUATION

[illegible]