




27bis, rue du Mortier Vannerie
CS 52411
44124 VERTOU Cedex
Tél. 02 51 79 18 96
E-mail : accueil@ifi-amenagement.fr

DÉPARTEMENT DE LOIRE-ATLANTIQUE
Commune de LA TURBALLE

LE CLOS DE LA FREGATE

LOT n° 8	Adresse :	
	Réalisé le 06/02/2025	Mis à jour après travaux le :
Permis d'aménager n° PA 044 211 24 T0004 en date du 23/07/2024	Cadastre : Section AS n°	
	Surface PROVISOIRE : 318 m²	Surface de plancher : 200 m²
	Servitude particulière :	OUI ☐ NON ☒

PLAN DE SITUATION

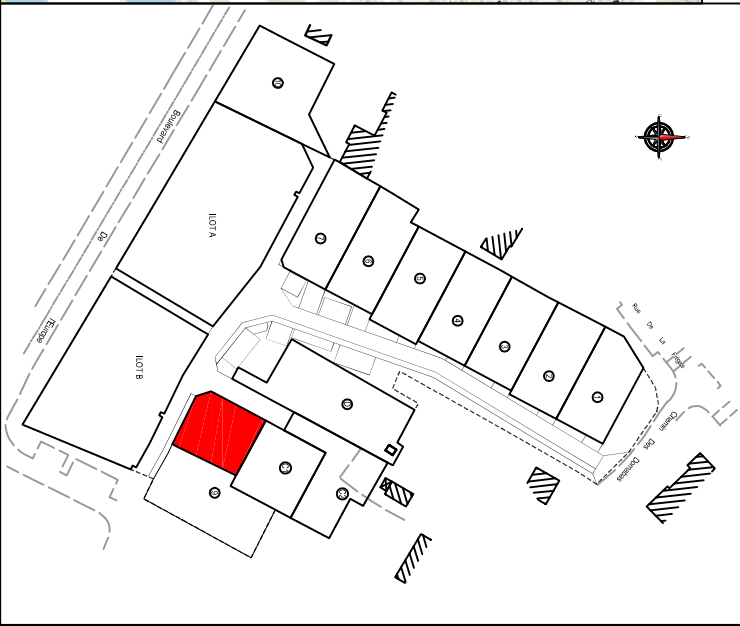

PLAN DE VENTE PROVISOIRE



GEOMETRE

Géomètres-Experts D.P.L.G.
3, Place de l'Europe 44400 REZE
Tél. 02.40.75.66.60
e-mail : contact@myriade-ge.fr




27bis, rue du Mortier Vannerie
CS 52411 44124 VERTOU
architectes@aadm-architecture.fr



27bis, rue du Mortier Vannerie
CS 52411 44124 VERTOU
architectes@aadm-architecture.fr

- Cotes de radier suivant plan de récolement de l'emprise :
- Branchement EU : **XX.XX m**
- Branchement EP : **XX.XX m**
- Ces cotes devront être contrôlées par le constructeur.

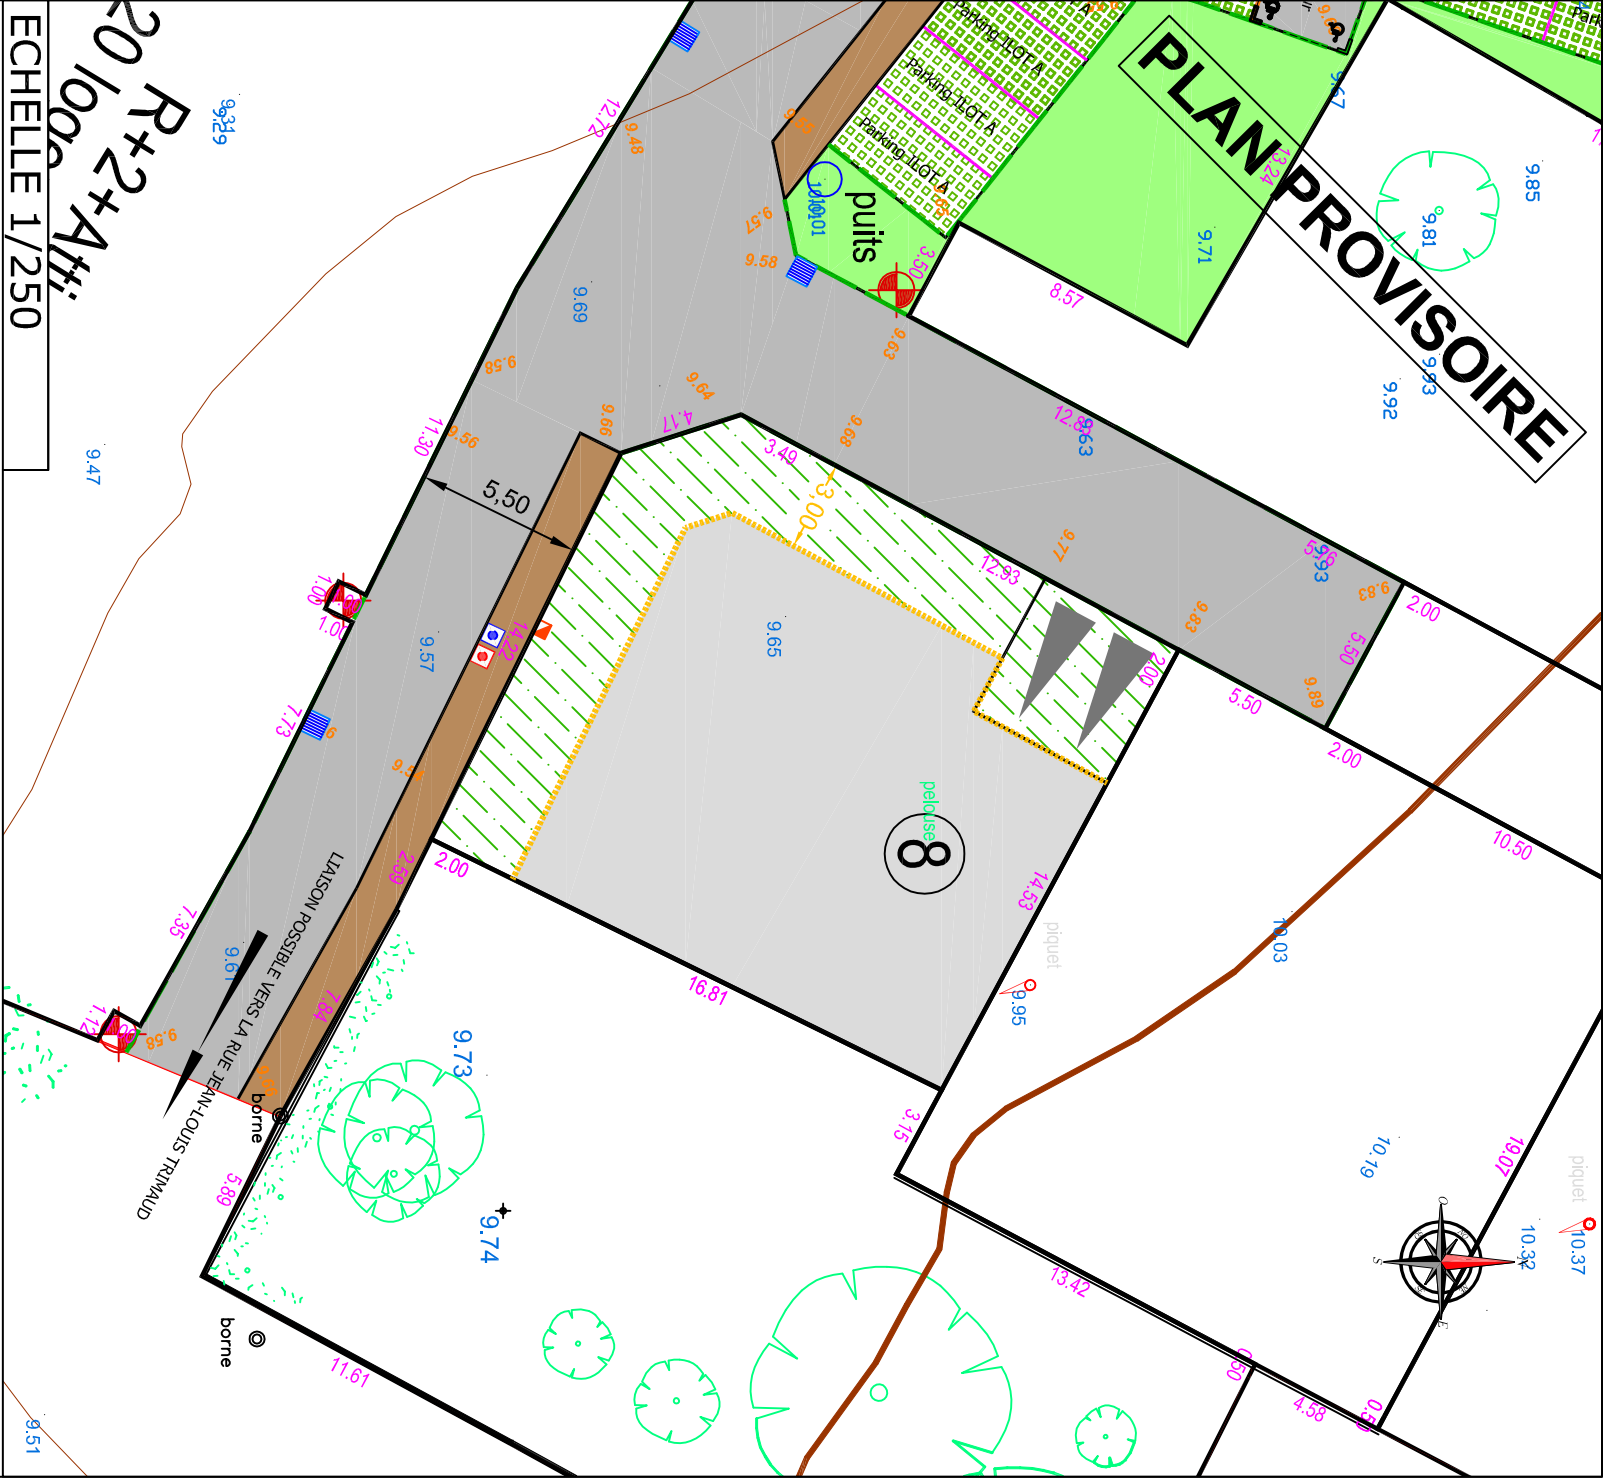

ECHELLE 1/250

R+2+A+T+
20 lots

- Les emplacements des coffrets, branchements et attentes sont donnés à titre indicatif. L'aménageur se réserve le droit de modifier ces emplacements pour toute raison d'ordre technique.
- L'aménageur se réserve le droit pour toutes raisons d'ordre technique d'implanter les coffrets ERDF 400A sur les lots

PROJET N'AYANT PAS FAIT L'OBJET D'UN BORNAGE CONTRADICTOIRE - LES SURFACES INDIQUEES NE SERONT DEFINITIVES QU'APRES LE BORNAGE DES LOTS