


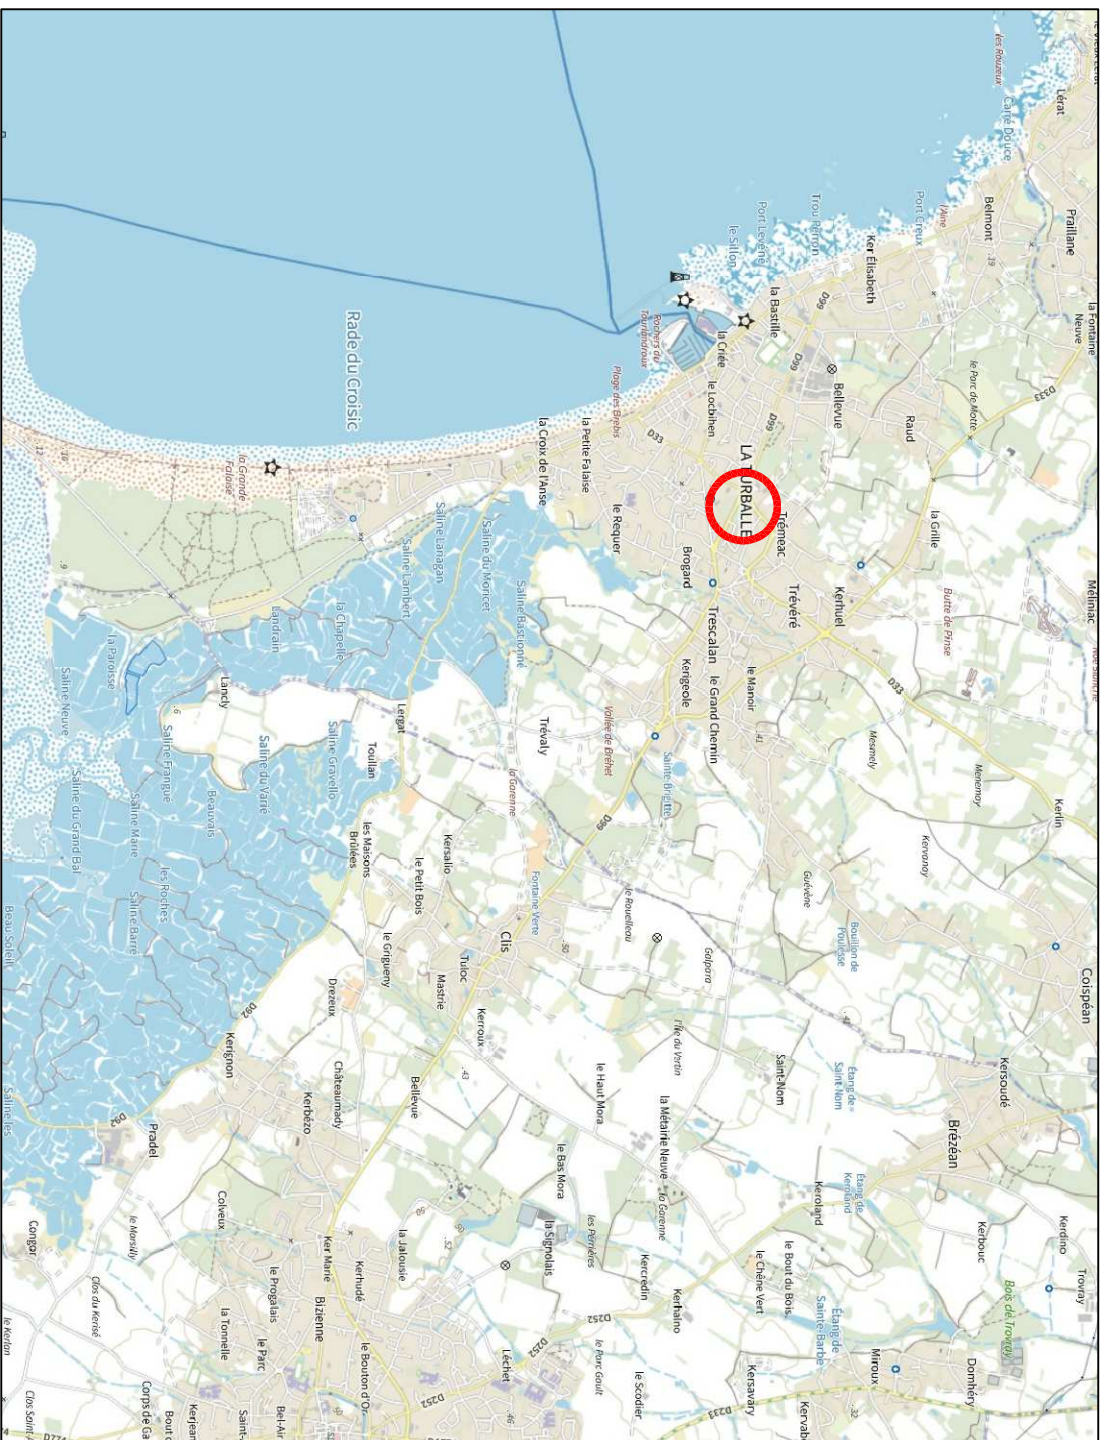

MAÎTRISE D'OUVRAGE



**27bis, rue du Mortier Vannerie,
CS 52411
44124 VERTOU Cedex
Tél. 02 51 79 18 96
E-mail : accueil@if-amenagement.fr**

CONCEPTION



ARCHITECTURE
27bis, rue du Montier Vannerie
CS 52411 44124 VERTOU
Tél. 02 51 79 18 91
architectes@acdm-architecture.fr

GEOMETRE ET MAÎTRISE D'OEUVRE



Géomètres-Experts fonciers D.P.L.G
3 place de l'Europe 44400 REZE
Tél: 02.40.75.66.60
e-mail : contact@myriad-ge.fr

PIECE

PA1

Département de la Loire-Atlantique

Commune de LA TURBALLE

Bd de l'EUROPE / Ch des DORNABAS

LE CLOS DE LA FREGATE PERMIS D'AMENAGER

PLAN DE SITUATION

Dossier : 231009

26 MARS 2024