




LES JARDINS DU TEMPLE

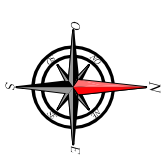

- Zone non constructible sauf annexes
H<3.50m et d'emprise<20 m² et clôtures suivant PLU

Zone non constructible sauf clôtures

Zone d'implantation des constructions

Aire de présentation des bacs

Voirie / Allée

Espace vert / Dalles engazonnées

Arbres ou arbustes à planter par l'aménageur sur l'espace commun

Accès et emplacement stationnement non clos obligatoire 5.00 m x 5.00 m minimum à prévoir en matériaux perméables

Cote périmétrique des lots

Cote projet

Altitude TN AVANT TRAVAUX

Places de parking "visiteurs"

Périmètre de l'opération

Luminaires (position de principe)

Implantation en limite obligatoire (front bâti)

Ligne d'accroche de $\frac{2}{3}$ de la façade minimum


Orientation du faîtage obligatoire

 - Borne fixe en bois


Arbre existant conservé

Implantation imposée pour annexe éventuelle

Haie + clôture grillagée en retrait de 0.80m réalisées par l'aménageur

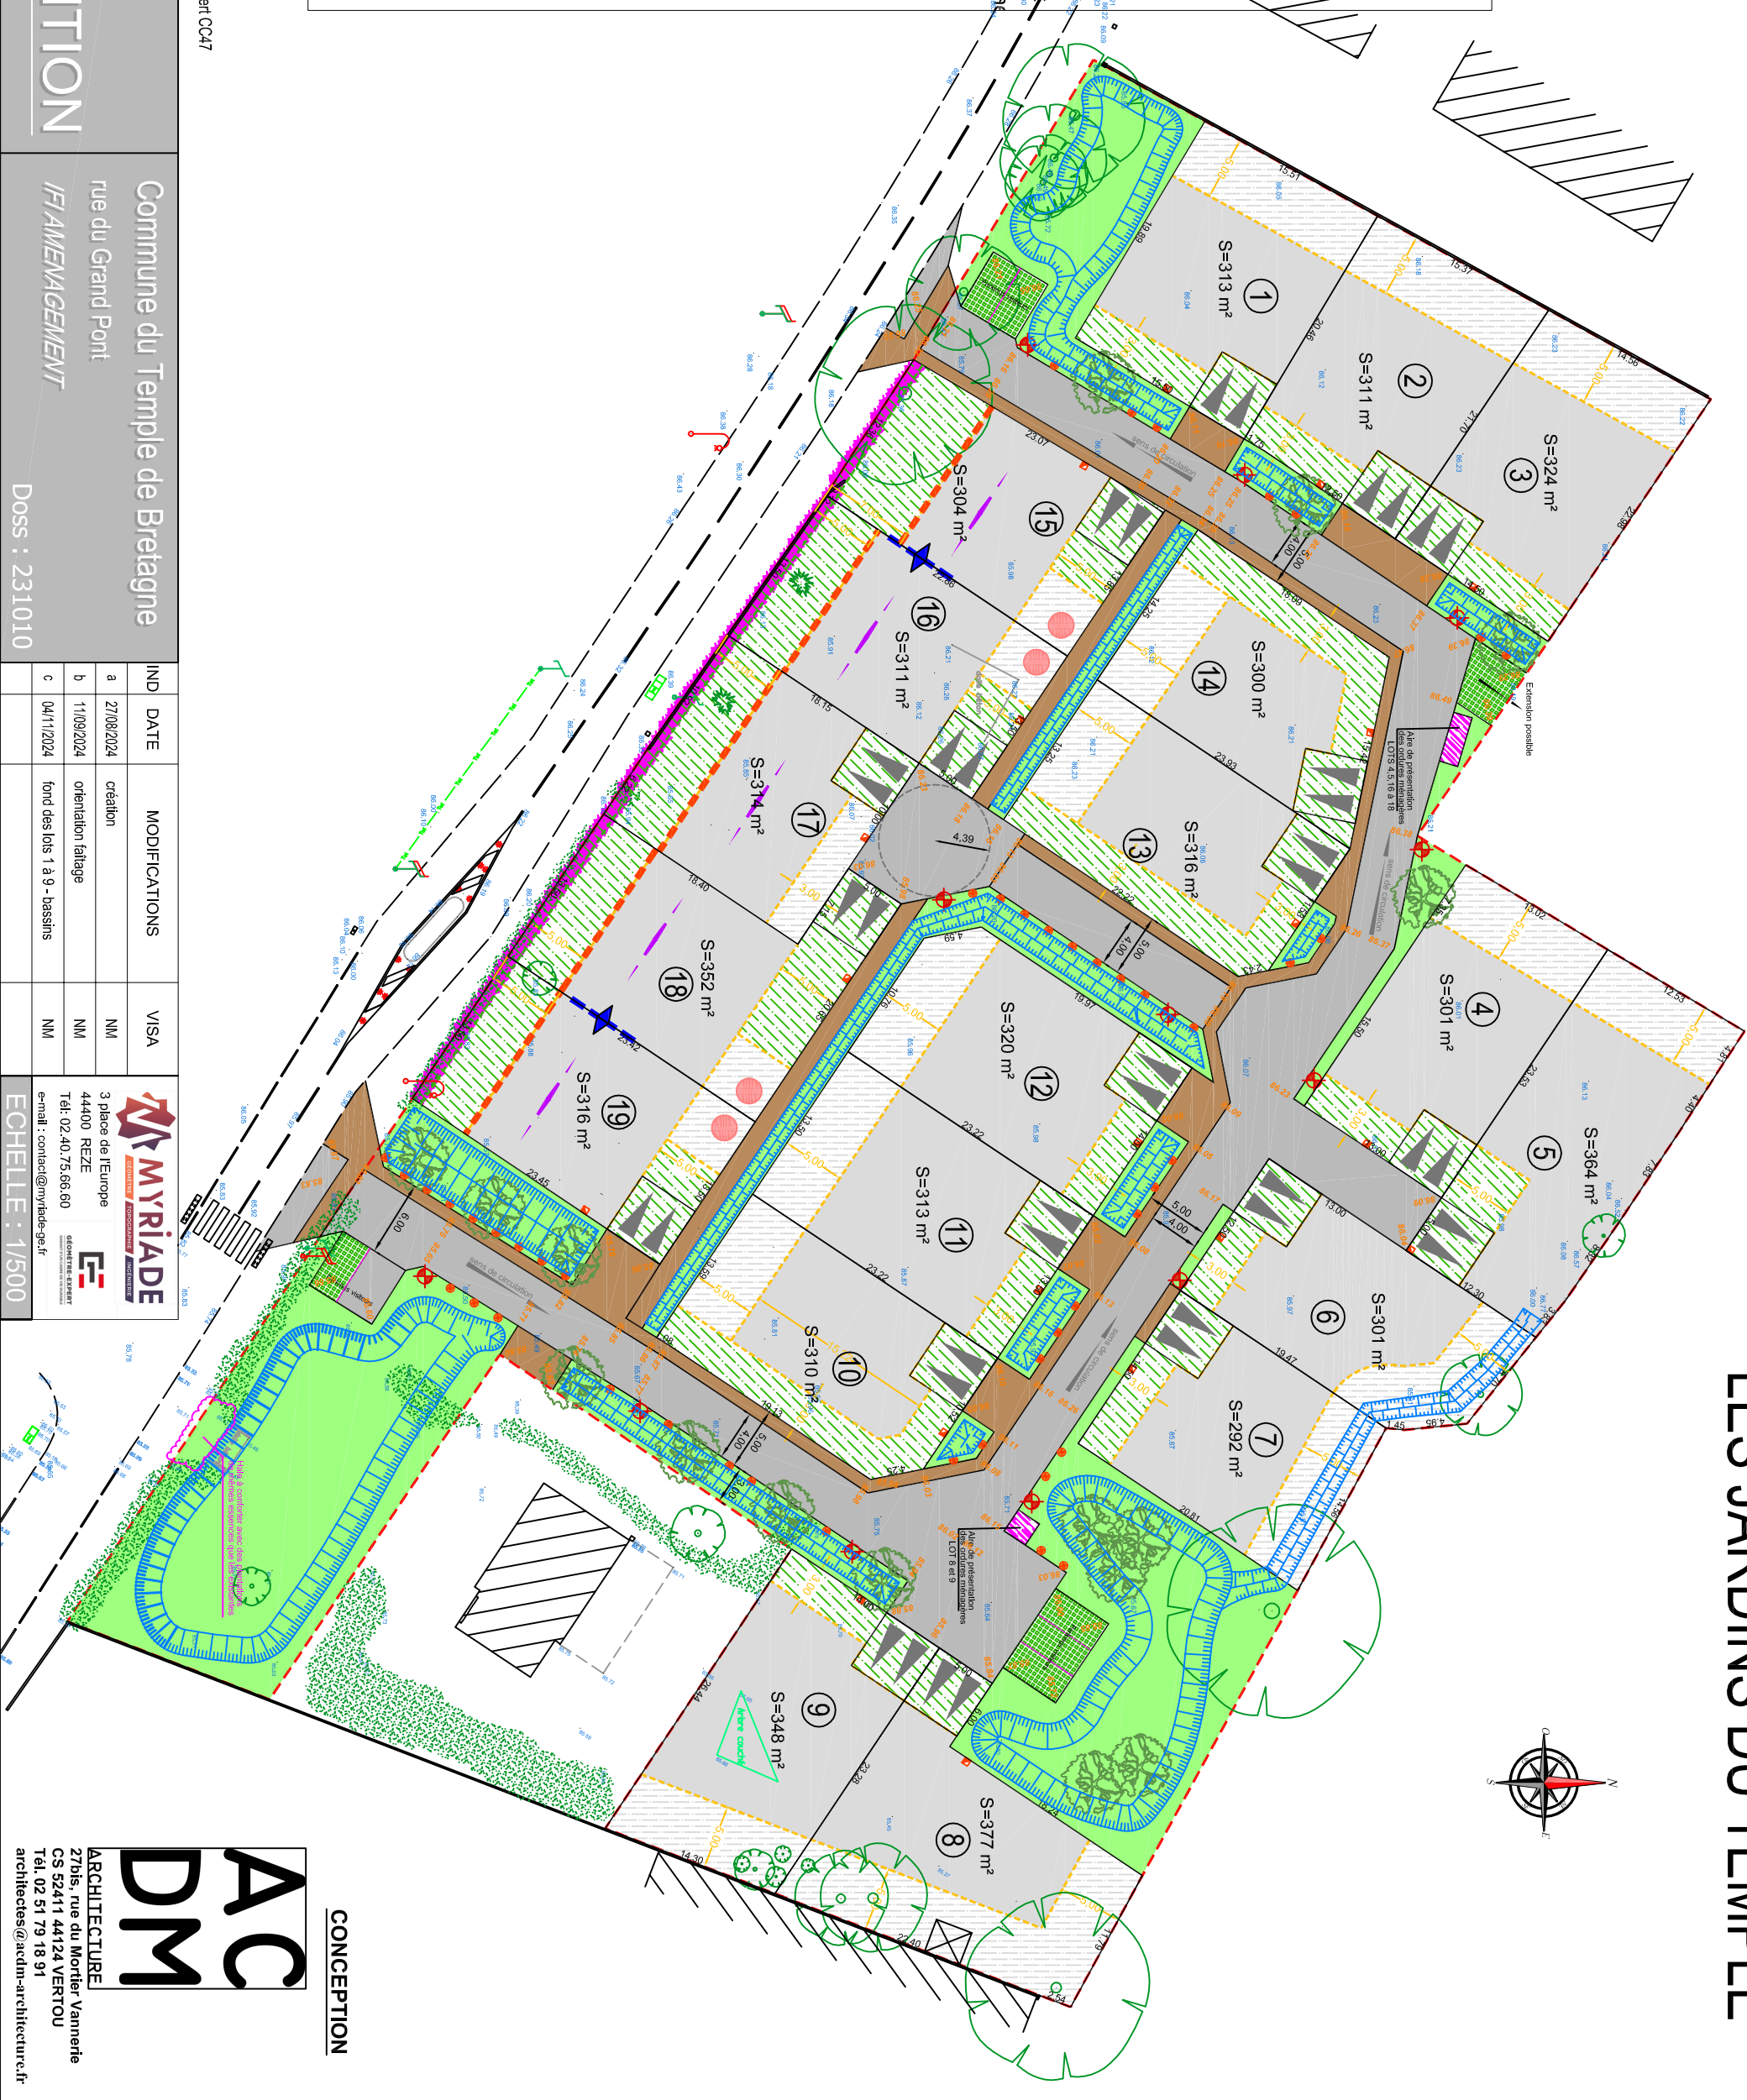

CONCEPTION

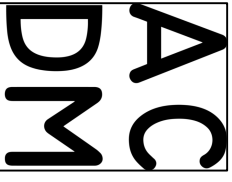

ARCHITECTURE
227bis, rue du Mortier Vanmerie
CS 52411 44124 VERTOU
Tél. 02 51 79 18 91
architectes@acdm-architecture.fr

PA4

PLAN DE COMPOSITION

LEVÉE EFFECTUÉE D'APRÈS LES LIMITES APPARENTES
PLAN NAVANT PAS FAIT L'OBJET D'UN BORMAGE CONTRADICTOIRE
le nivellement est rattaché au système GN 69 approché par GPS
les coordonnées sont rattachées au référentiel RGF93 système de projection La

Commune du Temple de Bretagne

rue du Grand Pont

IF/AMENAGEMENT

Doss : 231010

IND	DATE	MODIFICATIONS	VISA
a	27/08/2024	creation	NM
b	11/09/2024	orientation fûtage	NM
c	04/11/2024	fond des Dts 1 à 9 - bassins	NM



MYRIADE
ASSOCIATION
DE **AMATEUR** **DE** **SPORTS**

3 place de l'Europe
 44400 REZE
 Tél. 02 40.75.66.60
 e-mail : contact@myriade-ge.fr

GE
GEOMETRIE - ESPRIT
GEOMETRIE - ESPRIT
GEOMETRIE - ESPRIT

ECHELLE : 1/500



TEL: 02-70.13.00.00
e-mail : contact@myriade-ge.fr
ECHELLE : 1/500