

CONCEPTION ET MAÎTRISE D'OEUVRE



MYRIAD

GEOMETRE



PIECE

PAM4

Commune de MUZILLAC

LA ROSE DES VENTS I


PERMIS D'AMENAGER MODIFICATIF

PLAN DE COMPOSITION



06 Mars 2026

[illegible]

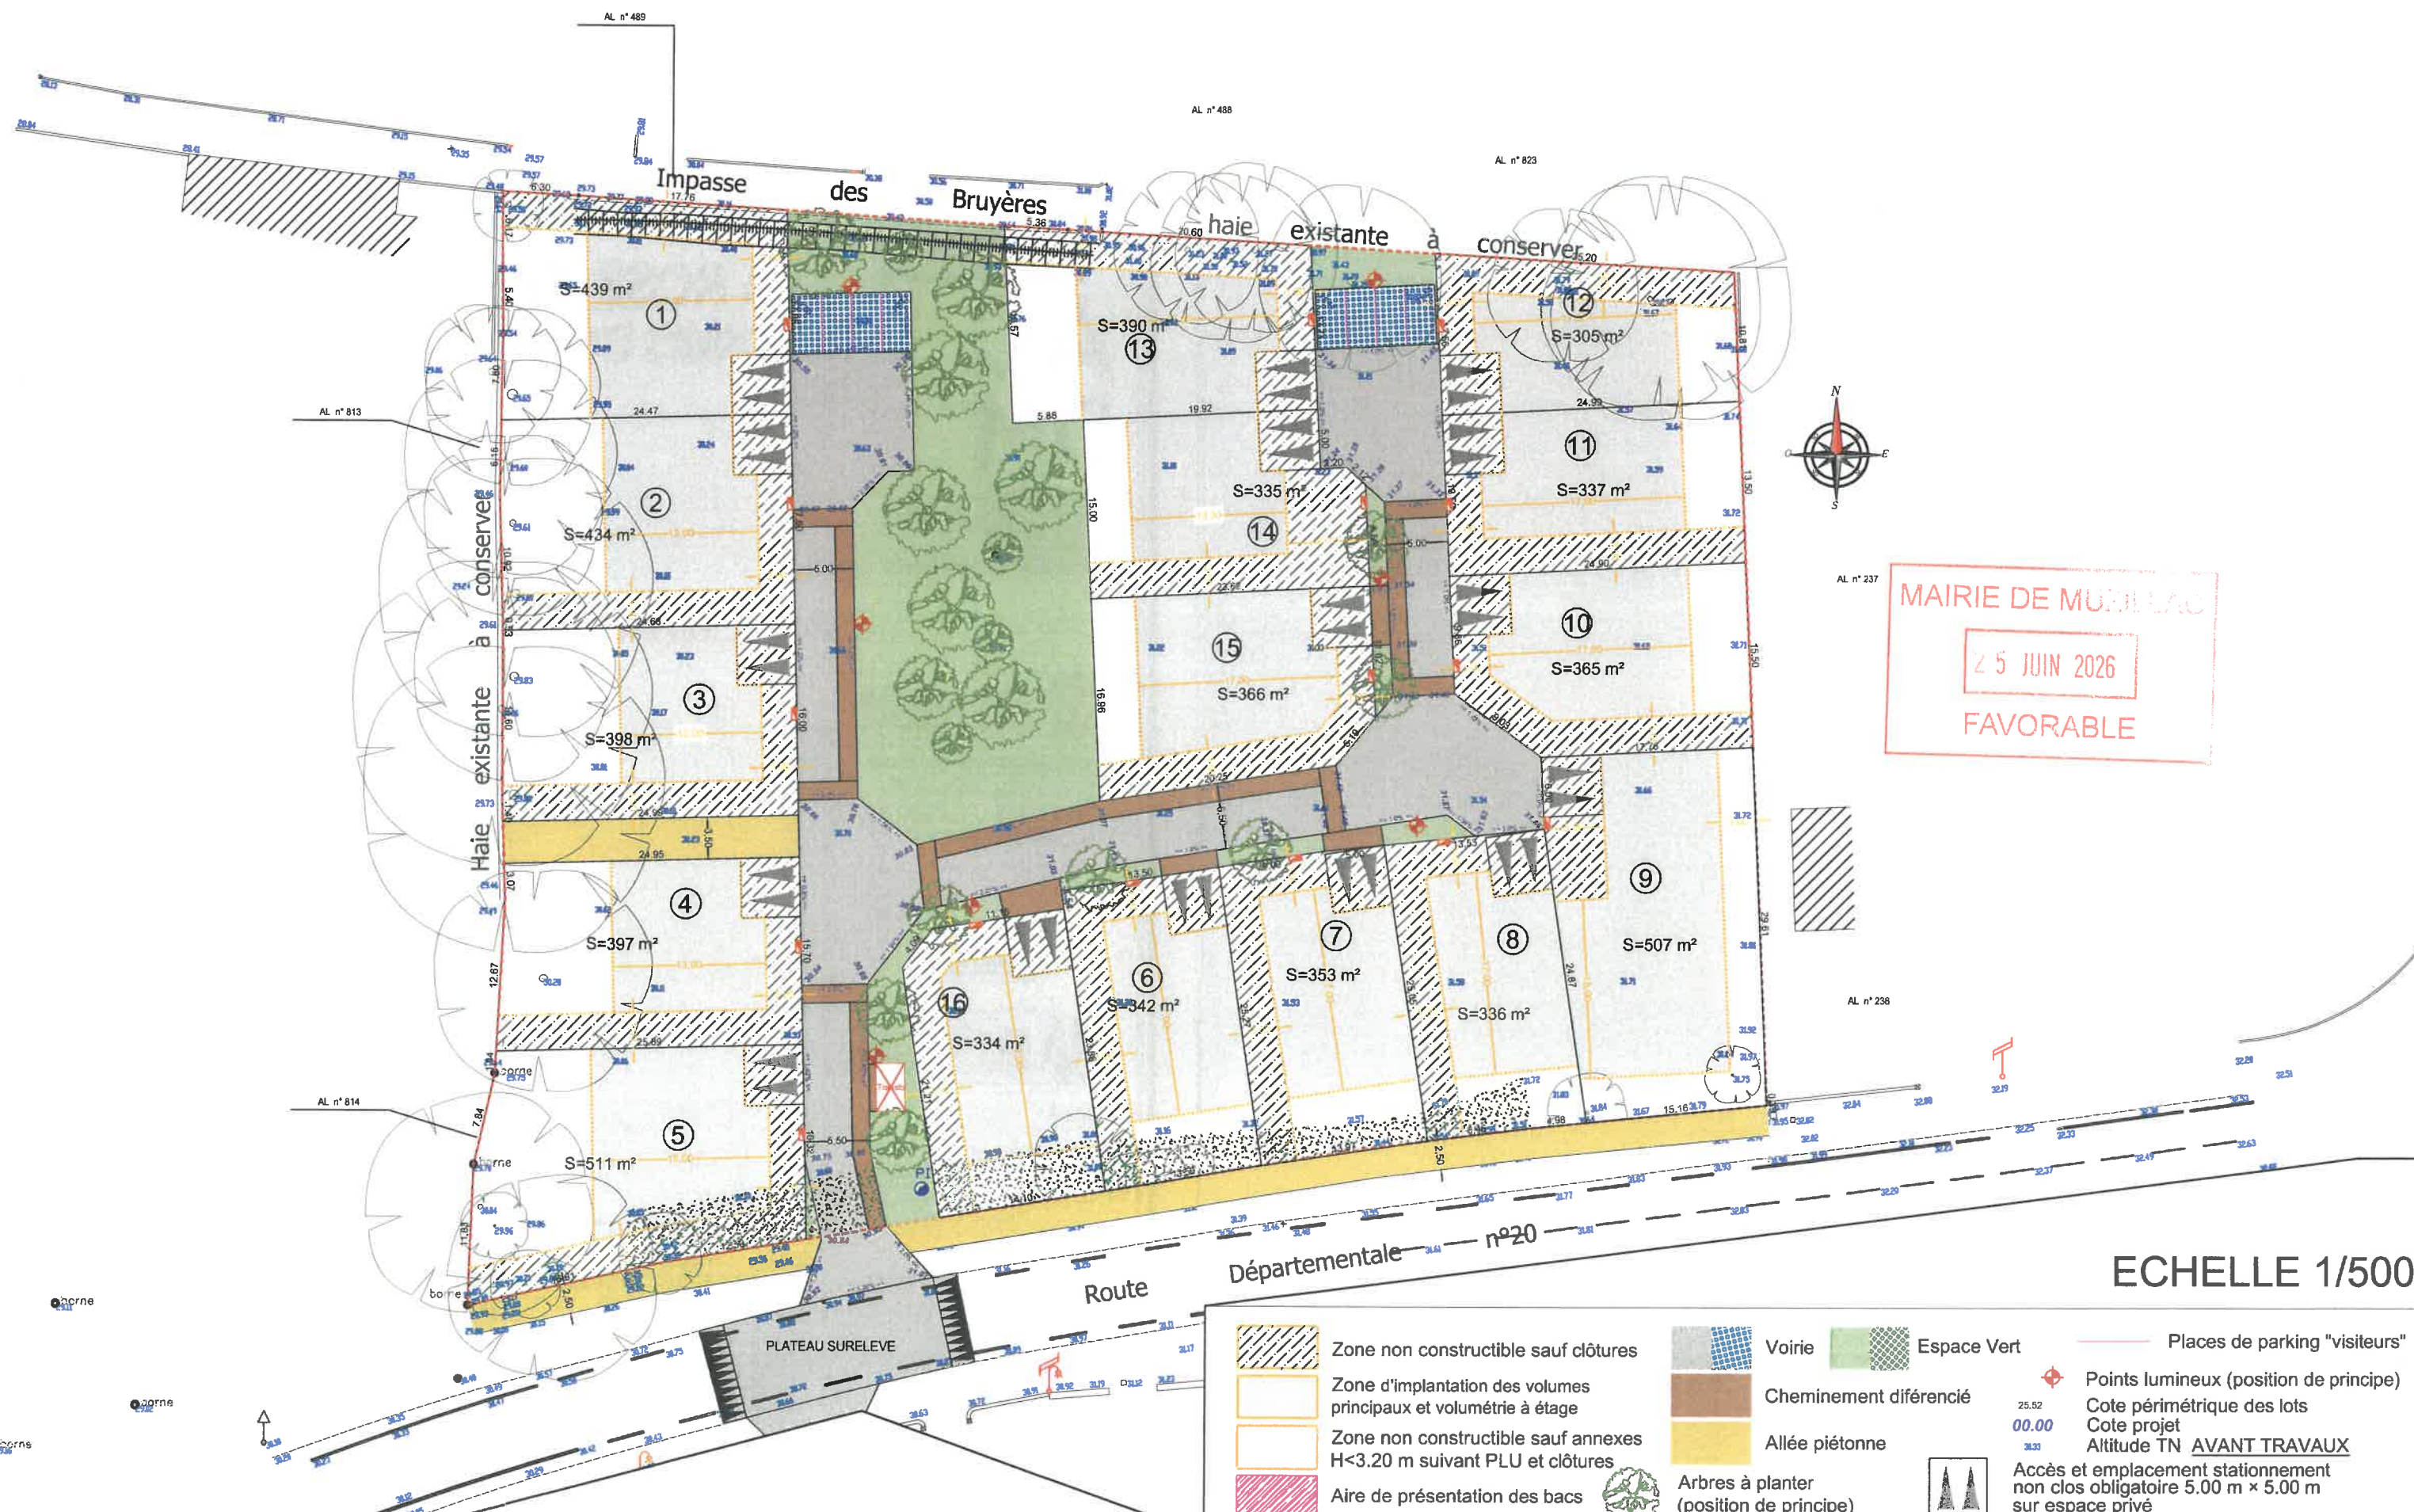

- | | | | | | | | |
|--|--|--|---|--|--|--|-------------------------------|
| | Zone non constructible sauf clôtures | | Voirie | | Espace Vert | | Places de parking "visiteurs" |
| | Zone d'implantation des volumes principaux et volumétrie à étage | | Cheminement différencié | | Points lumineux (position de principe) | | Cote périmétrique des lots |
| | Zone non constructible sauf annexes H<3.20 m suivant PLU et clôtures | | Allée piétonne | | Cote projet | | Altitude TN AVANT TRAVAUX |
| | Aire de présentation des bacs | | Arbres à planter (position de principe) | | Accès et emplacement stationnement non clos obligatoire 5.00 m x 5.00 m sur espace privé | | |