



27bis, rue du Mortier Vannerie
CS 52411
44124 VERTOU Cedex
Tél. 02 51 79 18 96
E-mail : accueil@ifi-amenagement.fr


DÉPARTEMENT DU MORBIHAN

Commune de MUZILLAC

LA ROSE DES VENTS I

LOT n° 16	Adresse : 2, Rue des Charmilles	
	Réalisé le 16/07/2026	Mis à jour après travaux le 07/07/2026
Permis d'aménager n° PA 056 143 21 Y0002 en date du 23/11/2021	Cadastre : Section AL n°987	
	Surface : 332 m²	Surface de plancher : 220 m²
	Servitude particulière : OUI ☐ NON ☒	

PLAN DE SITUATION

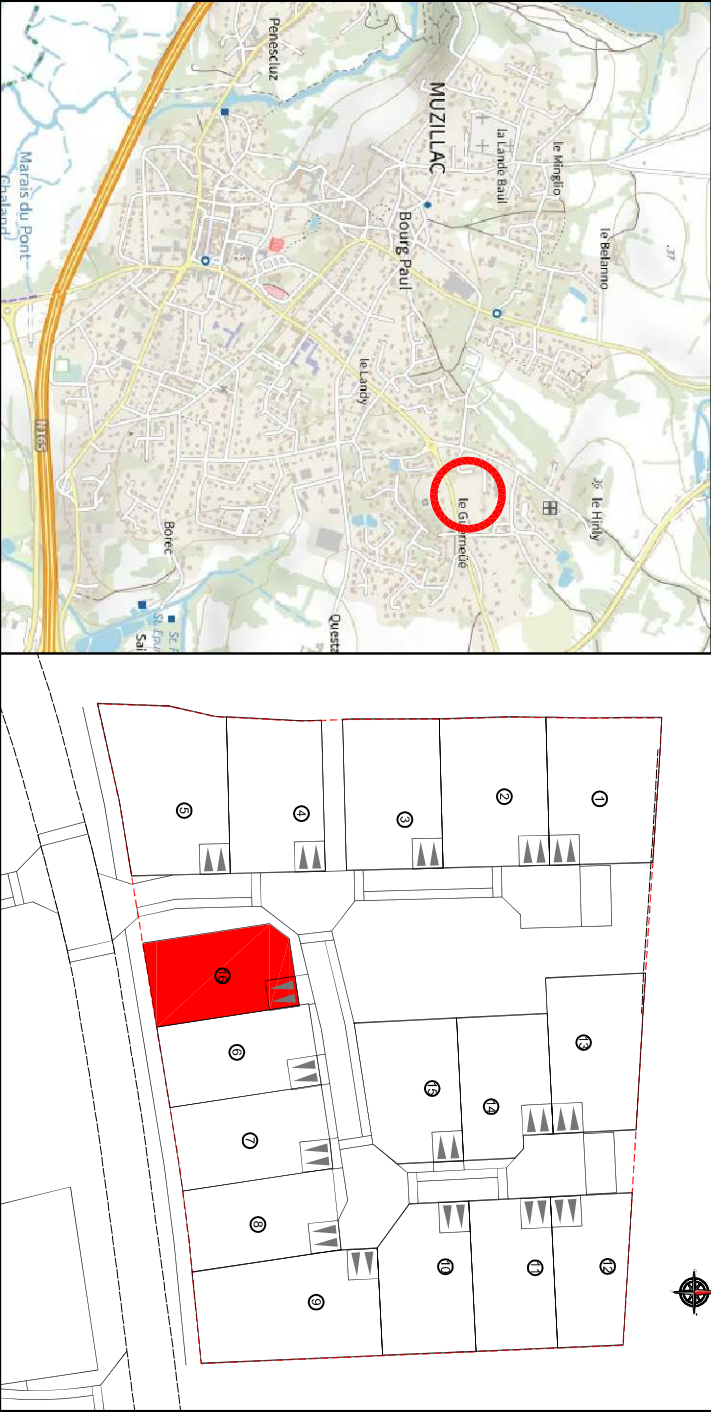

PLAN DE VENTE



GEOMETRE

Géomètres-Experts D.P.L.G.

3, Place de l'Europe 44400 REZE

Tél. 02.40.75.66.60

e-mail : contact@myriade-ge.fr





GEOMETRE-EXPERT

CONSTAT PRÉLIMINAIRE EN VENTE

AC
DM

ARCHITECTURE

27bis, rue du Mortier Vannerie
CS 52411 44124 VERTOU
architectes@acdm-architecture.fr

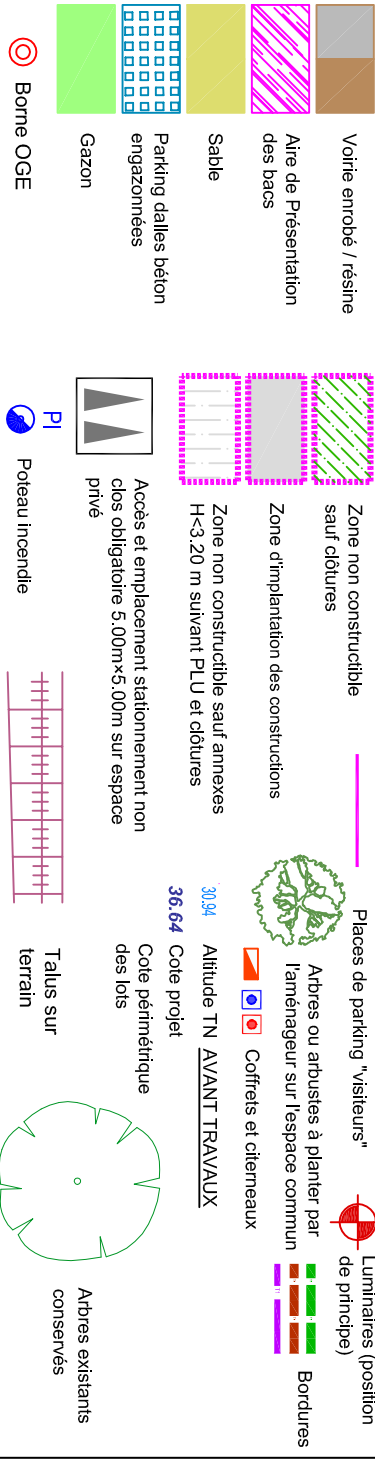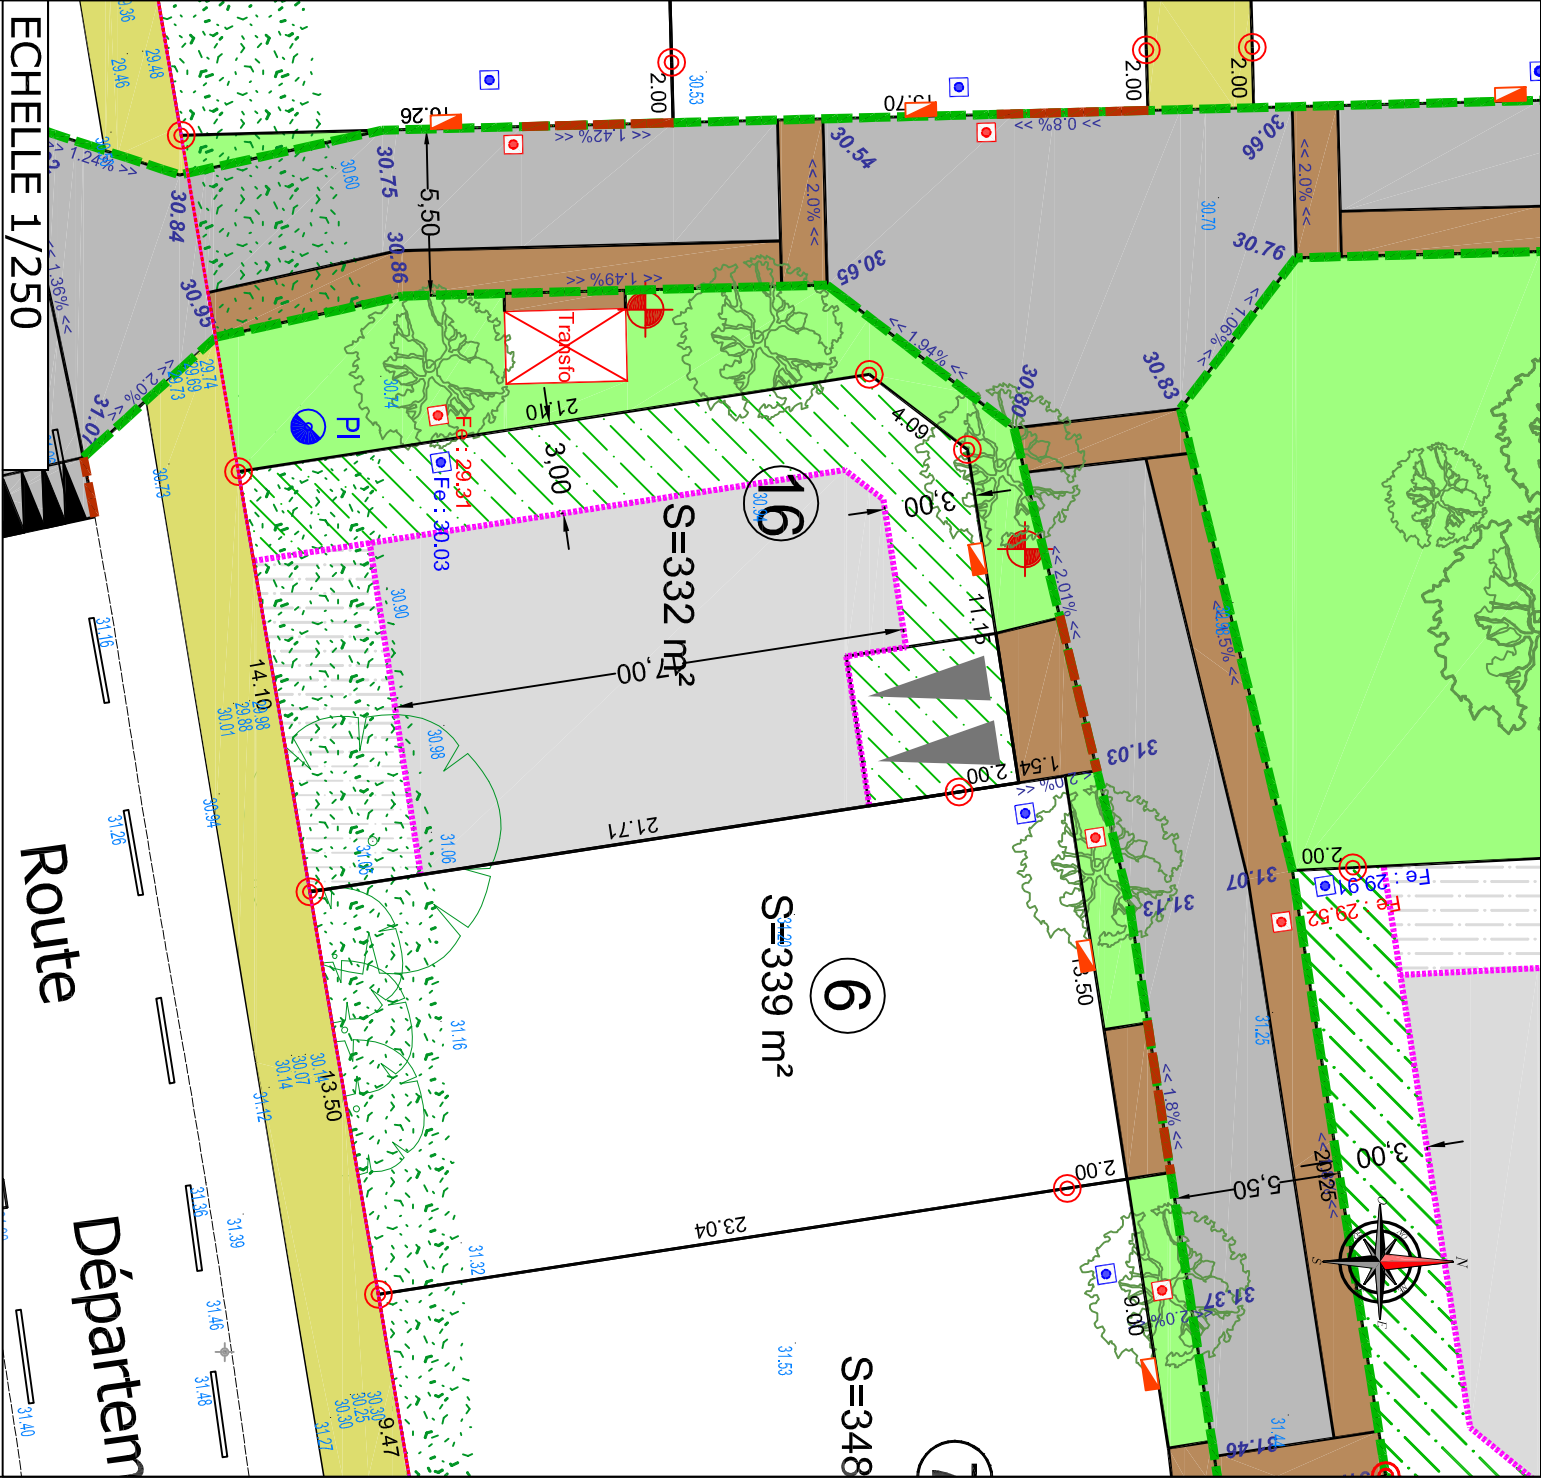

NOTA :
- Compte tenu des activités des chantiers, les constructeurs doivent impérativement vérifier les cotes périmétriques avant construction. Toute anomalie devra être signalée au cabinet.
- L'aménageur se réserve le droit pour toutes raisons d'ordre technique d'implanter les coffrets ERDF 400A sur les lots