



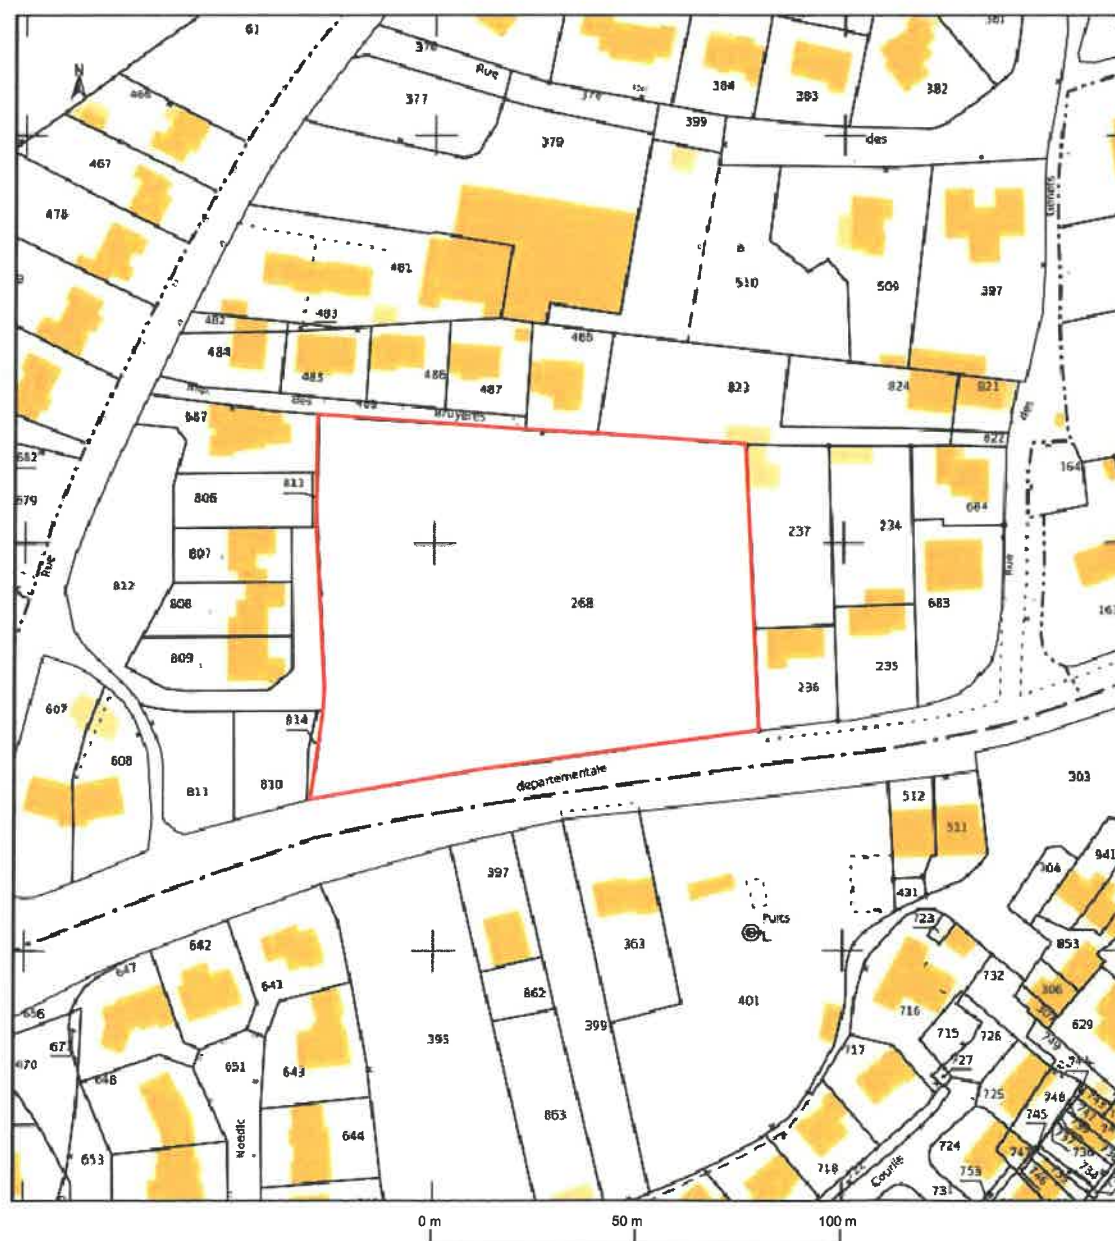

MAÎTRISE D'OUVRAGE

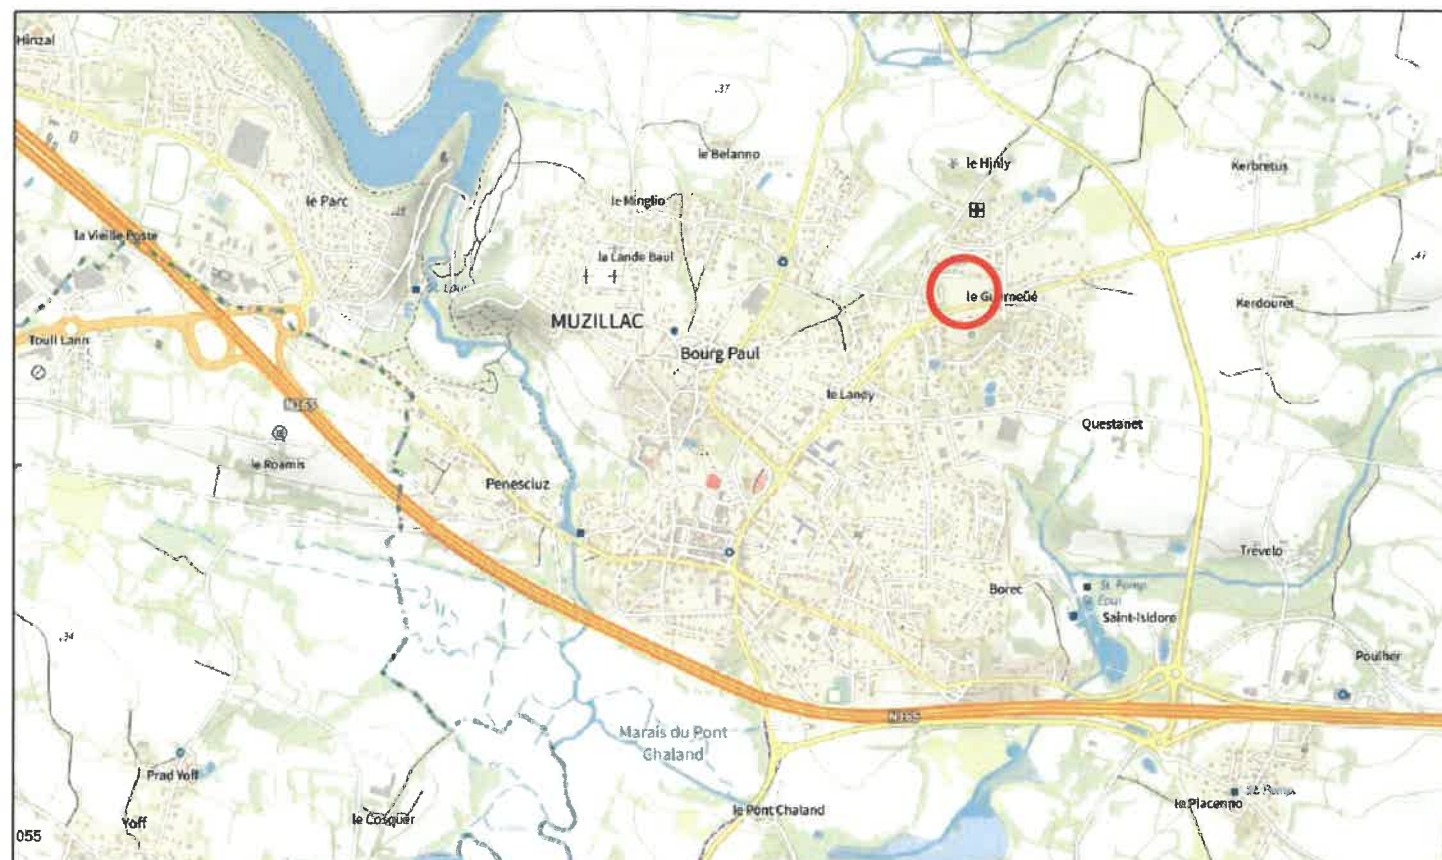

27bis, rue du Mortier Vannerie
CS 52411
44124 VERTOU Cedex
Tél. 02 51 79 18 96
E-mail : accueil@ifr-ouest.fr

Département de la Loire-Atlantique

Commune de MUZILLAC

le Guernehue

CONCEPTION ET
MAÎTRISE D'OEUVRE

AC
DM

ARCHITECTURE
27bis, rue du Mortier Vannerie
CS 52411 44124 VERTOU
Tél. 02 51 79 18 91
architectes@acdm-architecture.fr



Bureau d'Etudes Techniques VRD
www.a3gi.fr

Agence de REZE
3, place de l'Europe
44400 REZE
Tél. : 02 40 75 66 60
Fax : 02 40 84 27 84
reze@a3gi.fr

GEOMETRE



SCP LAURENT Loïc et MILET Nicolas

Géomètres-Experts fonciers D.P.I.G.
3 place de l'Europe 44400 REZE
Tél: 02.40.75.66.60 - Fax: 02.40.84.27.84
e-mail : contact@laurentetmilet.fr

PIECE

PA1

LA ROSE DES VENTS I PERMIS D'AMENAGER

PLAN DE SITUATION



Dossier : 210101

23 Juillet 2021

[illegible]