




27bis, rue du Mortier Vannerie
CS 52411
44124 VERTOU Cedex
Tél. 02 51 79 18 96
E-mail : accueil@ifi-amenagement.fr

DÉPARTEMENT DU MORBIHAN
Commune de MUZILLAC
LA ROSE DES VENTS I

LOT n° 5	Adresse :	
	Réalisé le 07/07/2025	Mis à jour après travaux le :
Permis d'aménager n° PA 056 143 21 Y0002 en date du 23/11/2021	Cadastre : Section AL n°268p	
	Surface PROVISOIRE : 511 m²	
	Surface de plancher : 220 m² OUI ☐ NON ☒	

PLAN DE SITUATION

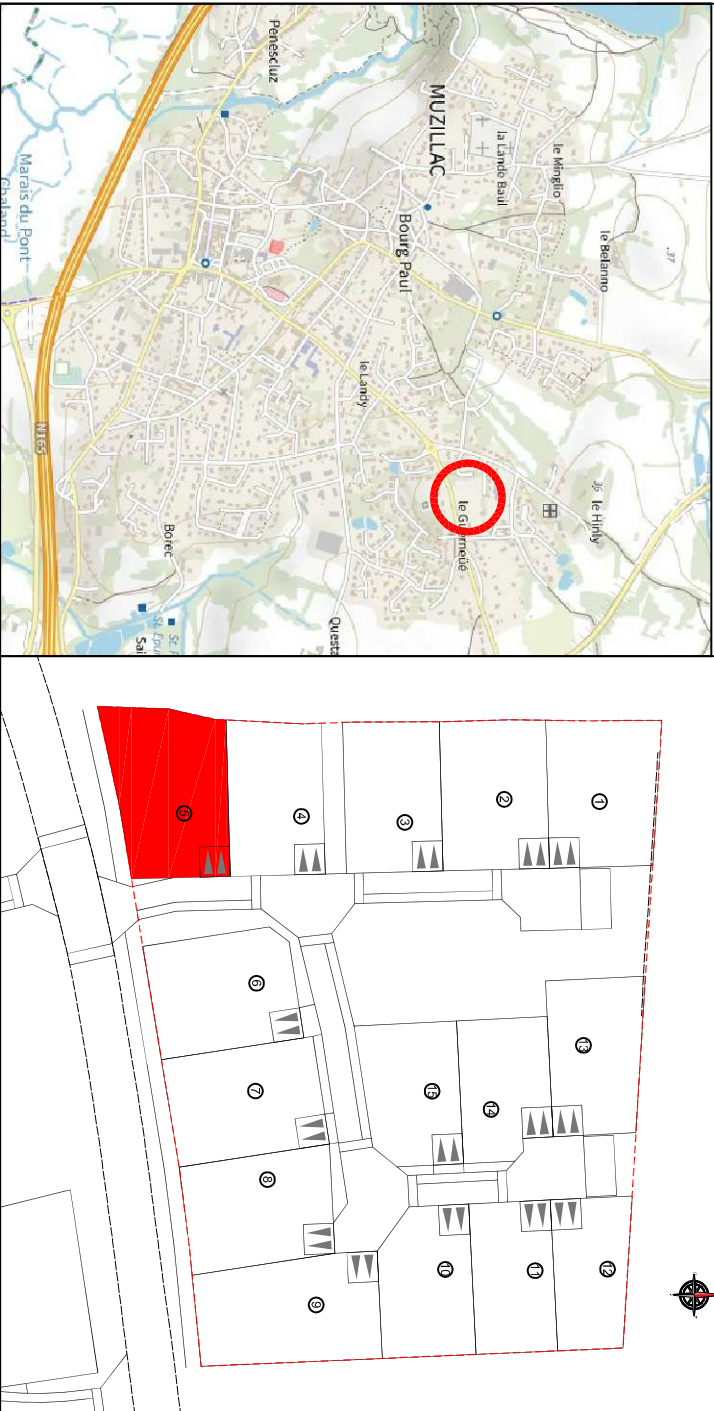

PLAN DE VENTE PROVISOIRE


GEOMETRE
MYRIADE

Géomètres-Experts D.P.L.G.
3, Place de l'Europe 44400 REZE
Tél: 02.40.75.66.60
e-mail : contact@myriade-ge.fr

ARCHITECTURE

27bis, rue du Mortier Vannerie
CS 52411 44124 VERTOU
architectes@acdm-architecture.fr

- Cotes de radier suivant plan de récolement de l'entreprise :
- Branchement EU : **XX.XX m**
- Branchement EP : **XX.XX m**
- Ces cotes devront être contrôlées par le constructeur.

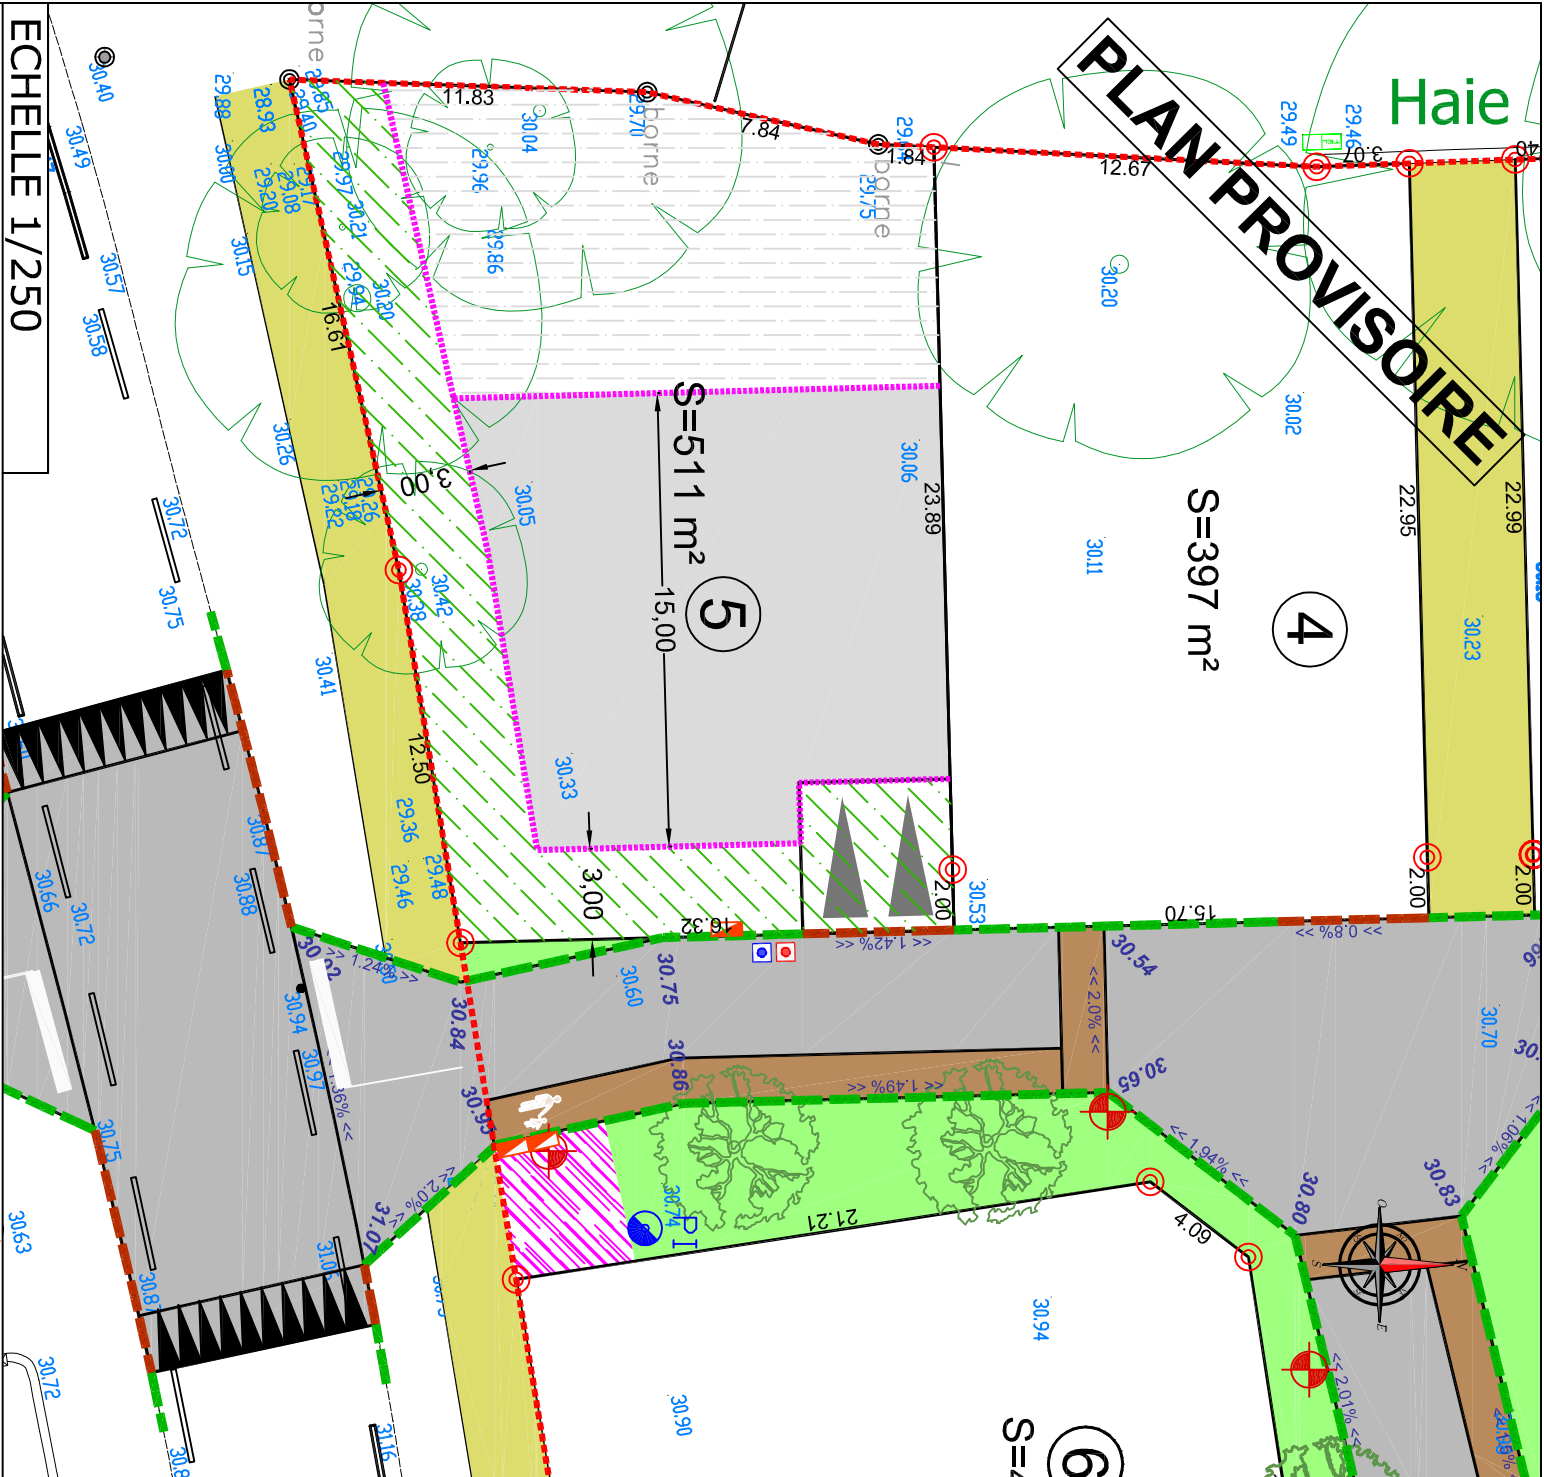

ECHELLE 1/250

Voorie embrobé / résine

Aire de Présentation des bacs

Sable

Parking dalles béton engazonnées

Gazon

Borne OGE

PI

Poteau incendie

Talus sur terrain

Arbres existants conservés

Zone non constructible

Zone d'implantation des constructions

Zone non constructible sauf annexes H<3.20 m suivant PLU et clôtures

Accès et emplacement stationnement non clos obligatoire 5.00m x 5.00m sur espace privé

Cote projet

Cote périmétrique

Altitude TN AVANT TRAVAUX

Cote projet

Cote périmétrique

Altitude TN AVANT TRAVAUX

Cote projet

Cote périmétrique

Altitude TN AVANT TRAVAUX

NOTA : - Les emplacements des coffrets, branchements et attenues sont donnés à titre indicatif. L'aménageur se réserve le droit de modifier ces emplacements pour toute raison d'ordre technique.

- L'aménageur se réserve le droit pour toutes raisons d'ordre technique d'implanter les coffrets ERDF 400A sur les lots

PROJET N'AYANT PAS FAIT L'OBJET D'UN BORNAGE CONTRADICTOIRE - LES SURFACES INDIQUEES NE SERONT DEFINITIVES QU'APRES LE BORNAGE DES LOTS

Dossier : 210101