




27bis, rue du Mortier Vannerie
CS 52411
44124 VERTOU Cedex
Tél. 02 51 79 18 96
E-mail : accueil@ifi-amenagement.fr

DÉPARTEMENT DU MORBIHAN
Commune de MUZILLAC

LA ROSE DES VENTS I

LOT n° 6	Adresse :	
	Réalisé le 07/04/2026	Mis à jour après travaux le :
	Permis d'aménager n° PA 056 143 21 Y0002 en date du 23/11/2021	
Cadastre : Section AL n°268p		Surface de plancher : 220 m²
Surface PROVISOIRE : 342 m²		
Servitude particulière : OUI ☐ NON ☒		

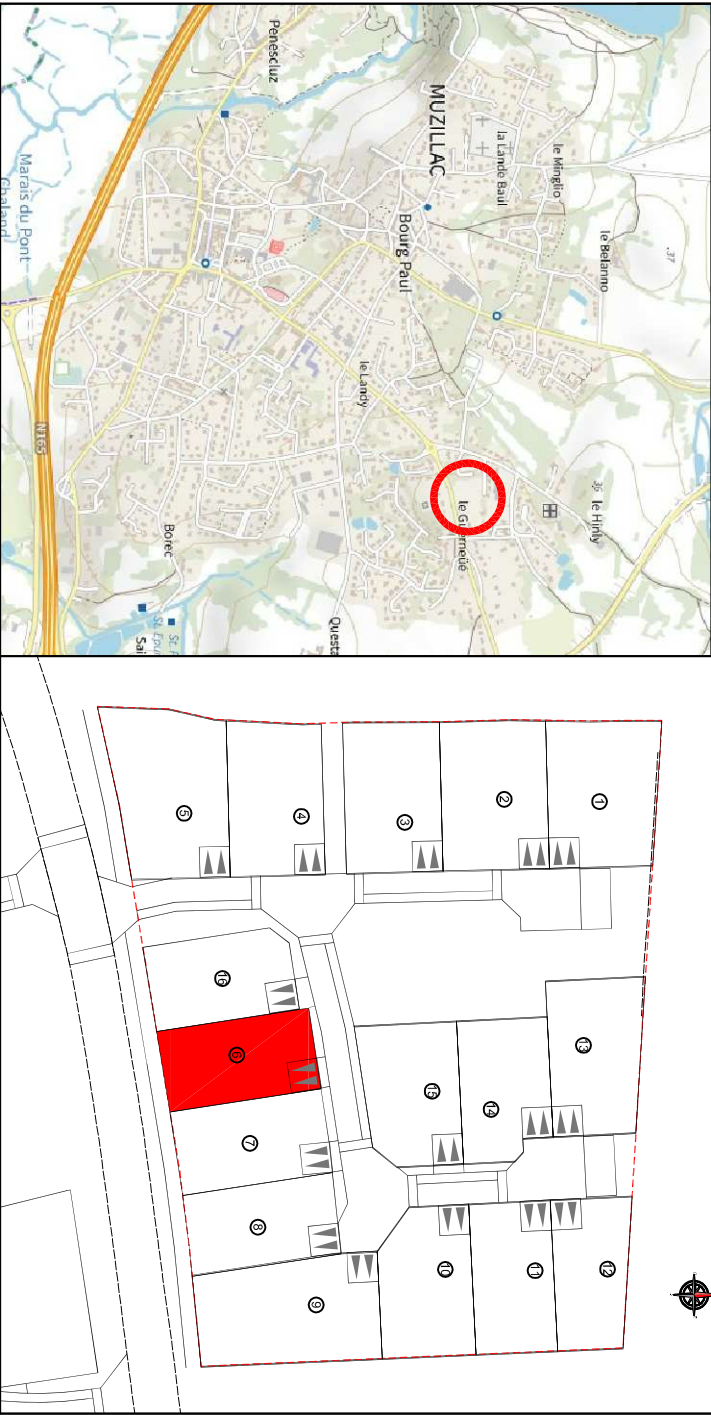

PLAN DE VENTE PROVISOIRE

GEOMETRE
MYRIADE

Géomètres-Experts D.P.L.G.
3, Place de l'Europe 44400 REZE
Tél: 02.40.75.66.60
e-mail : contact@myriade-ge.fr

ARCHITECTURE

27bis, rue du Mortier Vannerie
CS 52411 44124 VERTOU
architectes@acdm-architecture.fr

- Cotes de radier suivant plan de récolement de l'entreprise :

- Branchement EU : **XX.XX m**

- Branchement EP : **XX.XX m**

- Ces cotes devront être contrôlées par le constructeur.



ECHELLE 1/250

Voorie enrobée / résine

Aire de Présentation des bacs

Sable

Parking dalles béton engazonnées

Gazon

Borne OGE

Zone non constructible

Zone d'implantation des constructions

Zone non constructible sauf annexes H<3.20 m suivant PLU et clôtures

Accès et emplacement stationnement non clos obligatoire 5.00m x 5.00m sur espace privé

Proteau incendie

Places de parking "visiteurs"

Arbres ou arbustes à planter par l'aménageur sur l'espace commun

Coffrets et citerneaux (position de principe)

Altitude TN AVANT TRAVAUX

Cote projet

Cote périmétrique des lots

Talus sur terrain

Arbres existants conservés

Lumières (position de principe)

Bordures

NOTA : - Les emplacements des coffrets, branchements et attentes sont donnés à titre indicatif. L'aménageur se réserve le droit de modifier ces emplacements pour toute raison d'ordre technique.

- L'aménageur se réserve le droit pour toutes raisons d'ordre technique d'implanter les coffrets ERDF 400A sur les lots

PROJET N'AYANT PAS FAIT L'OBJET D'UN BORNAGE CONTRADICTOIRE - LES SURFACES INDIQUEES NE SERONT DEFINITIVES QU'APRES LE BORNAGE DES LOTS

Dossier : 210101