

Document provisoire

Aménageur SNC ESCOUBLEAU
27bis route du Mortier Vannerie - 44120 VERTOU
Tél : 06 58 71 45 84 - 02 51 79 79 18 96
Mail: aditua-immobilier@outlook.fr; commerciale@ifi-amenagement.fr




Opération Lotissement "Les Hauts d'Escoubleau"
Rue d'Escoubleau
Commune de MAULEON
DEPARTEMENT DES DEUX SEVRES
Permis d'aménager n° PA 079 079 25 00002

Approuvé le 10 Février 2026

PLAN DE BORNAGE INDIVIDUEL : LOT 21

Cadastre: Section **AW** N°: **151p**
Superficie : **538 m²**
Surface de plancher maximum autorisée : **184 m²**

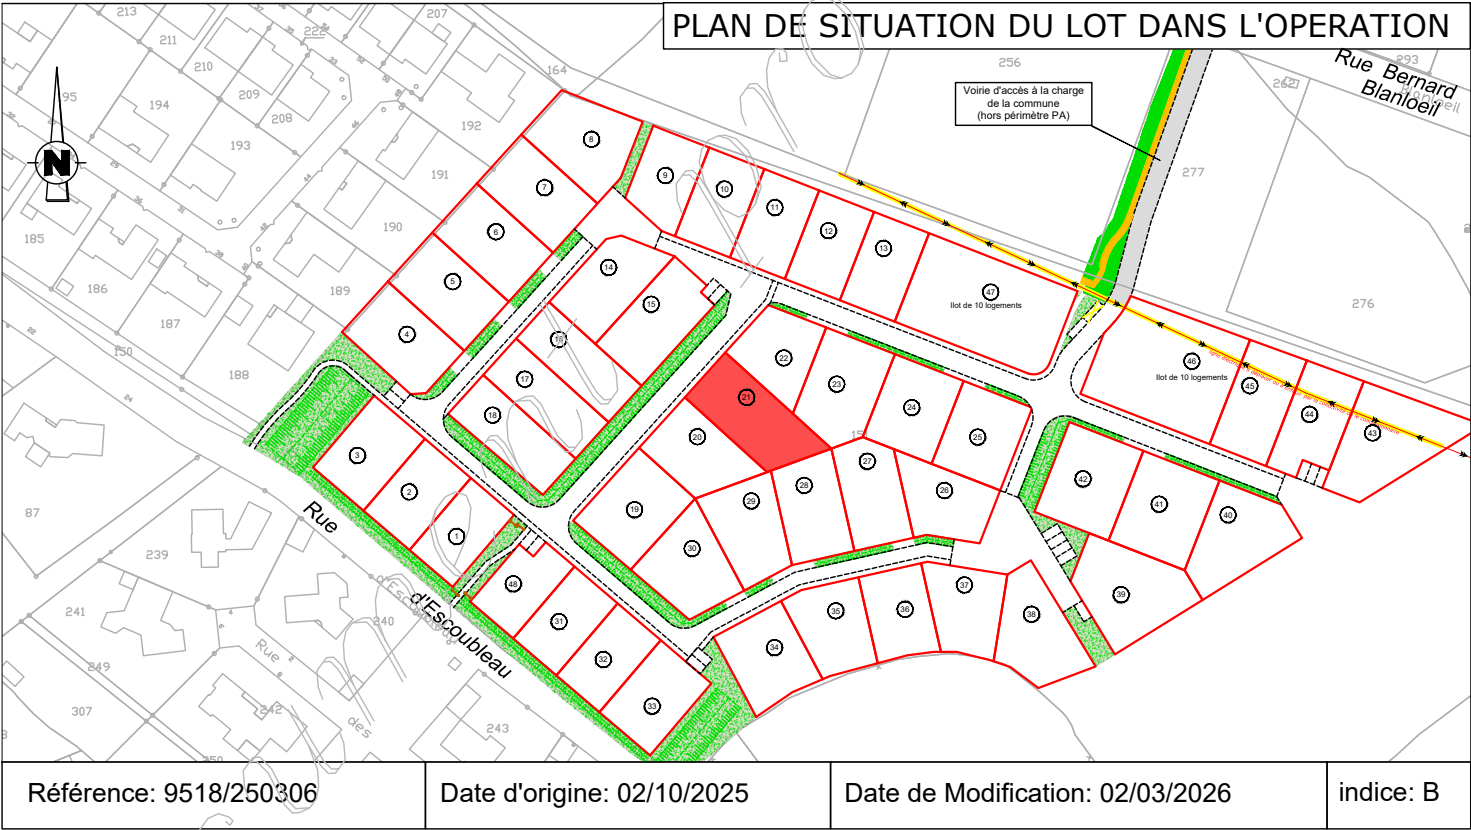

Géomètre - BET VRD

GEomotis
A la mesure de vos projets
GEOMETRES-EXPERTS BUREAU D'ETUDES EN AMENAGEMENT
33 avenue de la Tessoualle BP 31253 - 49312 CHOLET Cedex
Tél. 02 41 65 66 16 - cholet@geomotis.fr



Les superficies et les cotes sont notées à titre indicatif, elles ne seront definitives qu'après bornage.

20 21 22 23 25 28

173.97 173.94 174.21 174.33 174.58 174.55 174.18 173.82 173.56 173.55 173.54 168.00

coordonnées du lot :
(système conique conforme 47)

NOTA : Certaines bornes sont implantées en retrait de la limite réelle

Légende

-  Borne OGE existante
-  Borne OGE nouvelle
-  Borne OGE à poser
- 13.83 Cotes du lot (planimétriques)
- x102.88 Nivellement terrain naturel (altimétrie)
-  Courbes de niveau du terrain naturel
-  Clôture existante
-  Mur existant
-  Haie existante
-  Talus existant
-  Bâtiment
-  Poteau électrique existant
-  Arbre existant

-  Limite ayant fait l'objet d'un bornage contradictoire
-  Signe appartenance
-  Regards Eaux Usées
-  L'emplacement des regards n'est pas contractuel, le constructeur se doit d'aller vérifier leur emplacement sur site
-  Equipements techniques (élec,tél,eau)
-  L'emplacement des coffrets n'est pas contractuel, le constructeur se doit d'aller vérifier leur emplacement sur site
- +175.21 Cote projet voirie finie
-  Ces cotes sont non contractuels

Architectural floor plan of a building with rooms 20, 21, 22, 28, and 29. The plan shows a central corridor (21) with rooms 20, 22, 28, and 29 branching off. Dimensions are provided for various sections, and a north arrow is located in the top left corner.

Espace commun

- Chaussée (enrobé)
- Voie partagée
- Accès lot (enrobé)
- Enrobé clair
- Chaussée (enrobé grenail)
- Dalles béton engazonnées
- Aire sablée
- Piétonnier
- Secteur traité en piétonnier et enrobé au droit des accès aux lots
- Espace vert
- Arbre à planter (position et nombre figuratif)

Espace commun

- Noues engazonnées
- Circulation sens unique
- Circulation double sens
- Zone non constructible
- Zone dans laquelle les constructions sont limitées en hauteur à un rez-de-chaussée (Cf. PA10 Règlement Pièce écrite)
- Accès véhicules motorisés interdit

Arbres existants à conserver (protégés au PLU)

- Haie existante à conserver (hors opération)
- Haie existante à conserver
- Haie existante ou à réaliser par l'acquéreur du lot
- Clôture végétale à réaliser par l'acquéreur du lot
- Emplacement préférentiel de l'ouvrage GIEP privatif
- Zone non constructible réservée à la noue de surverse des ouvrages GIEP privés (Cf. schéma)