

Département du Morbihan  
Commune d'Erdeven  
PLAN DE SITUATION



IFI Aménagement

Section ZN  
Parcelle n° 3  
Impasse des Courlis




- Aménagement durable
- Environnement et paysages
- Ingénierie VRD
- Droit de l'urbanisme
- Géomètres-experts

PA 1

Dossier N° 25v0520



Parc d'Activités de Laroiseau  
8 rue Ella MAILLART  
BP 30185 56005 VANNES CEDEX  
Tel : 02 97 47 23 90  
Fax : 02 97 42 76 03  
E-mail : vannes@geobretagnesud.com  
Web : www.geobretagnesud.com

PLAN DE SITUATION Sans échelle

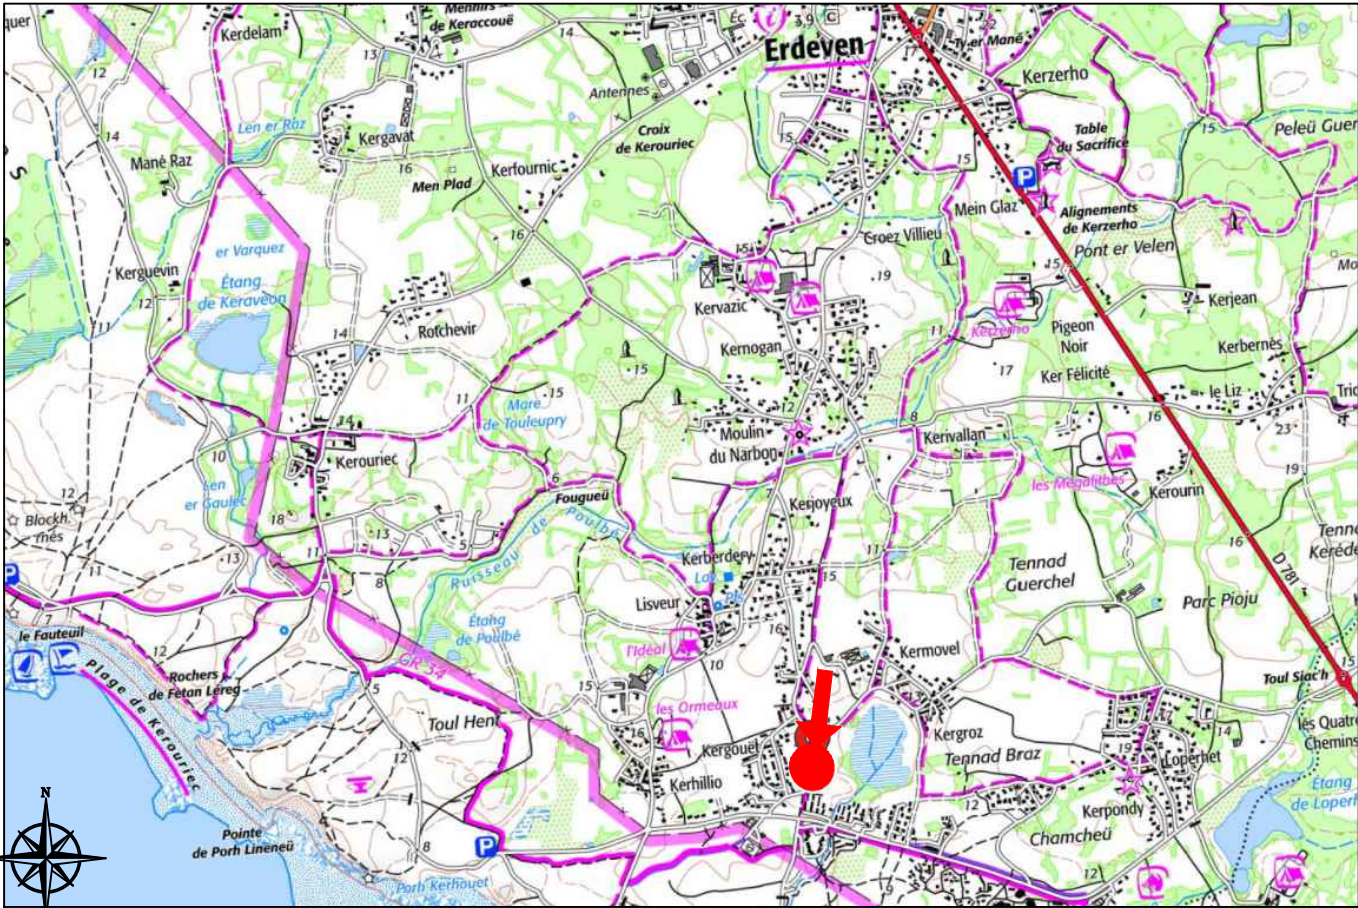

Périmètre du permis d'aménager

Emplacement pour l'aire de présentation des conteneurs déchets

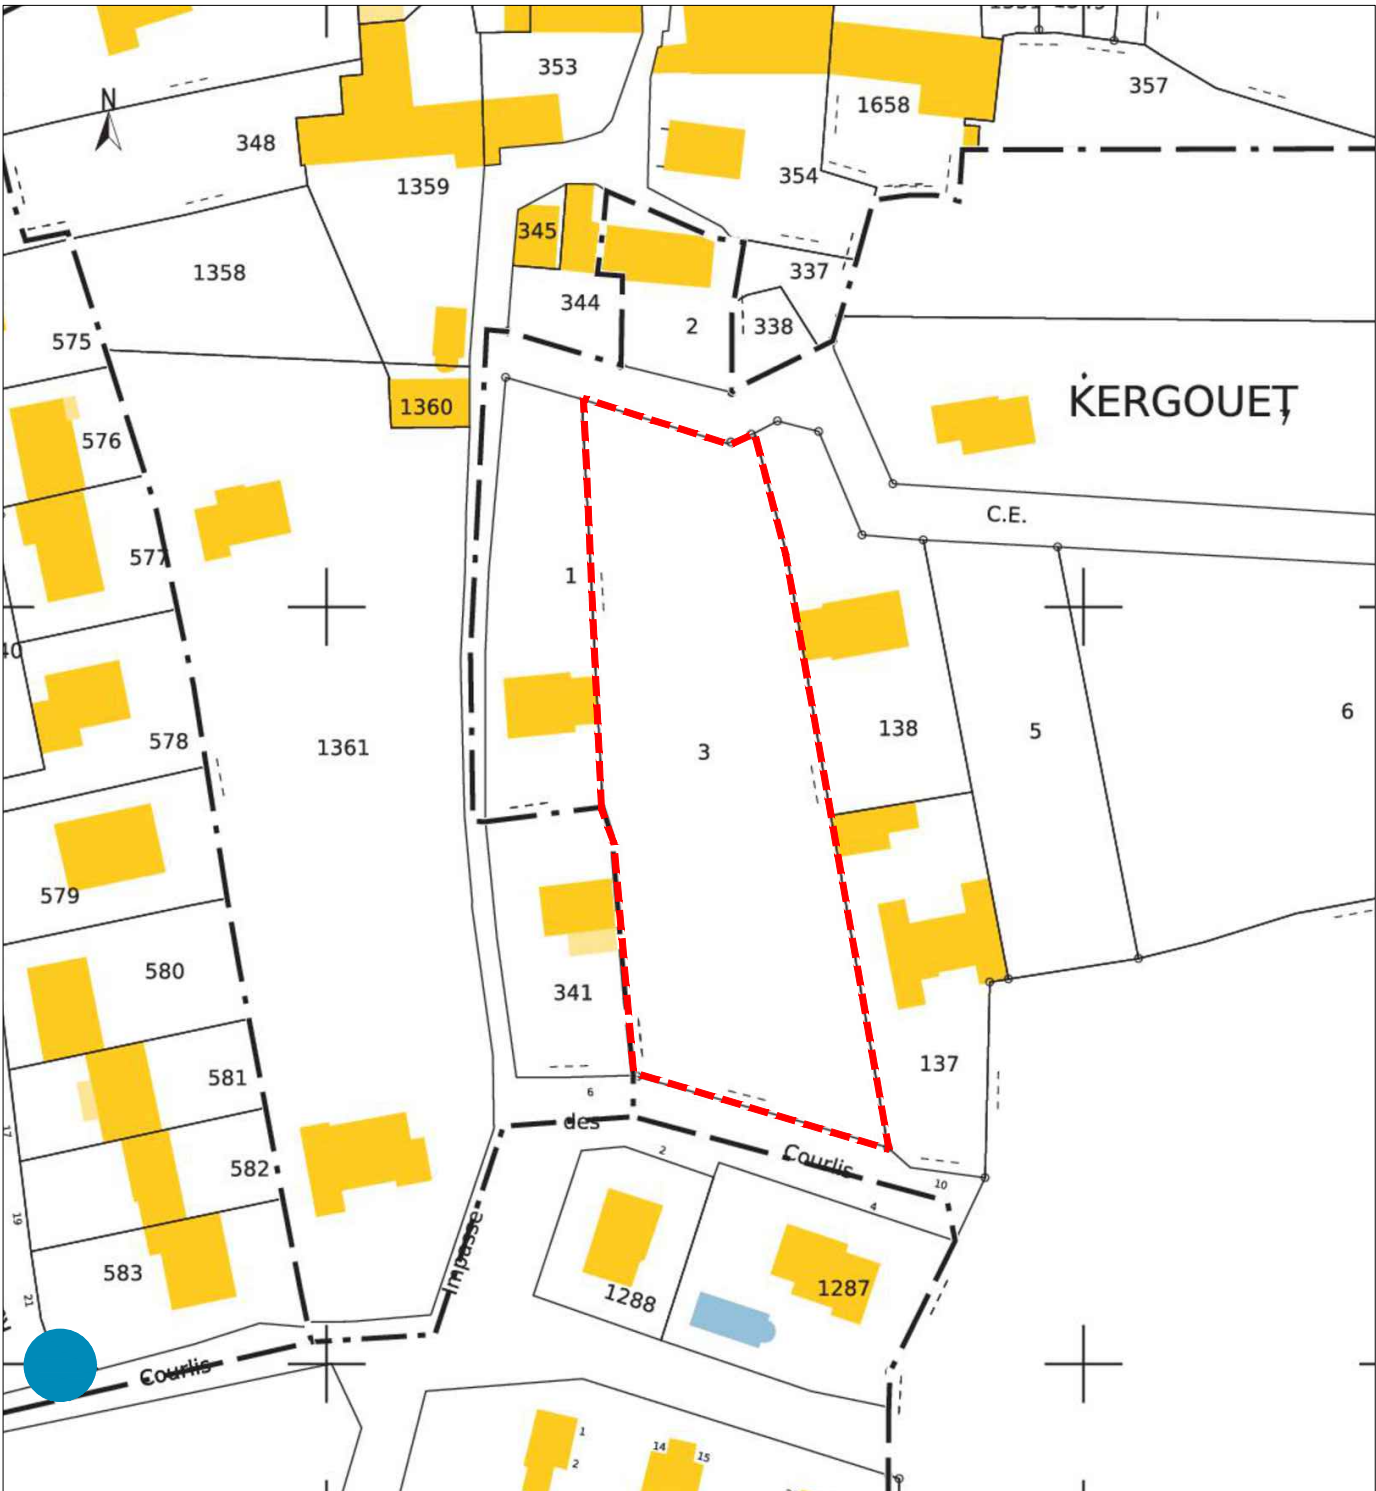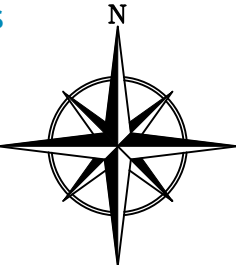

Echelle : 1/1000