



Parc d'Activités de Laroiseau
8 rue Ella MAILLART
BP 30185 56005 VANNES CEDEX

Aménagement durable
Environnement et paysages
Ingénierie VRD
Droit de l'urbanisme
Géomètres-experts

Tel : 02 97 47 23 90
Fax : 02 97 42 76 03
E-mail : vannes@geobretagnesud.com
Web : www.geobretagnesud.com

Département du Morbihan
COMMUNE DE ERDEVEN

Rue du Calvaire
Lotissement

Lot n° 3


PLAN DE VENTE ET DE BORNAGE

AVEC DESCRIPTIF DU TERRAIN A BATIR (Art. L115-4 du Code de l'Urbanisme)



**DOCUMENT
PROVISOIRE**

Plan de situation (sans échelle)

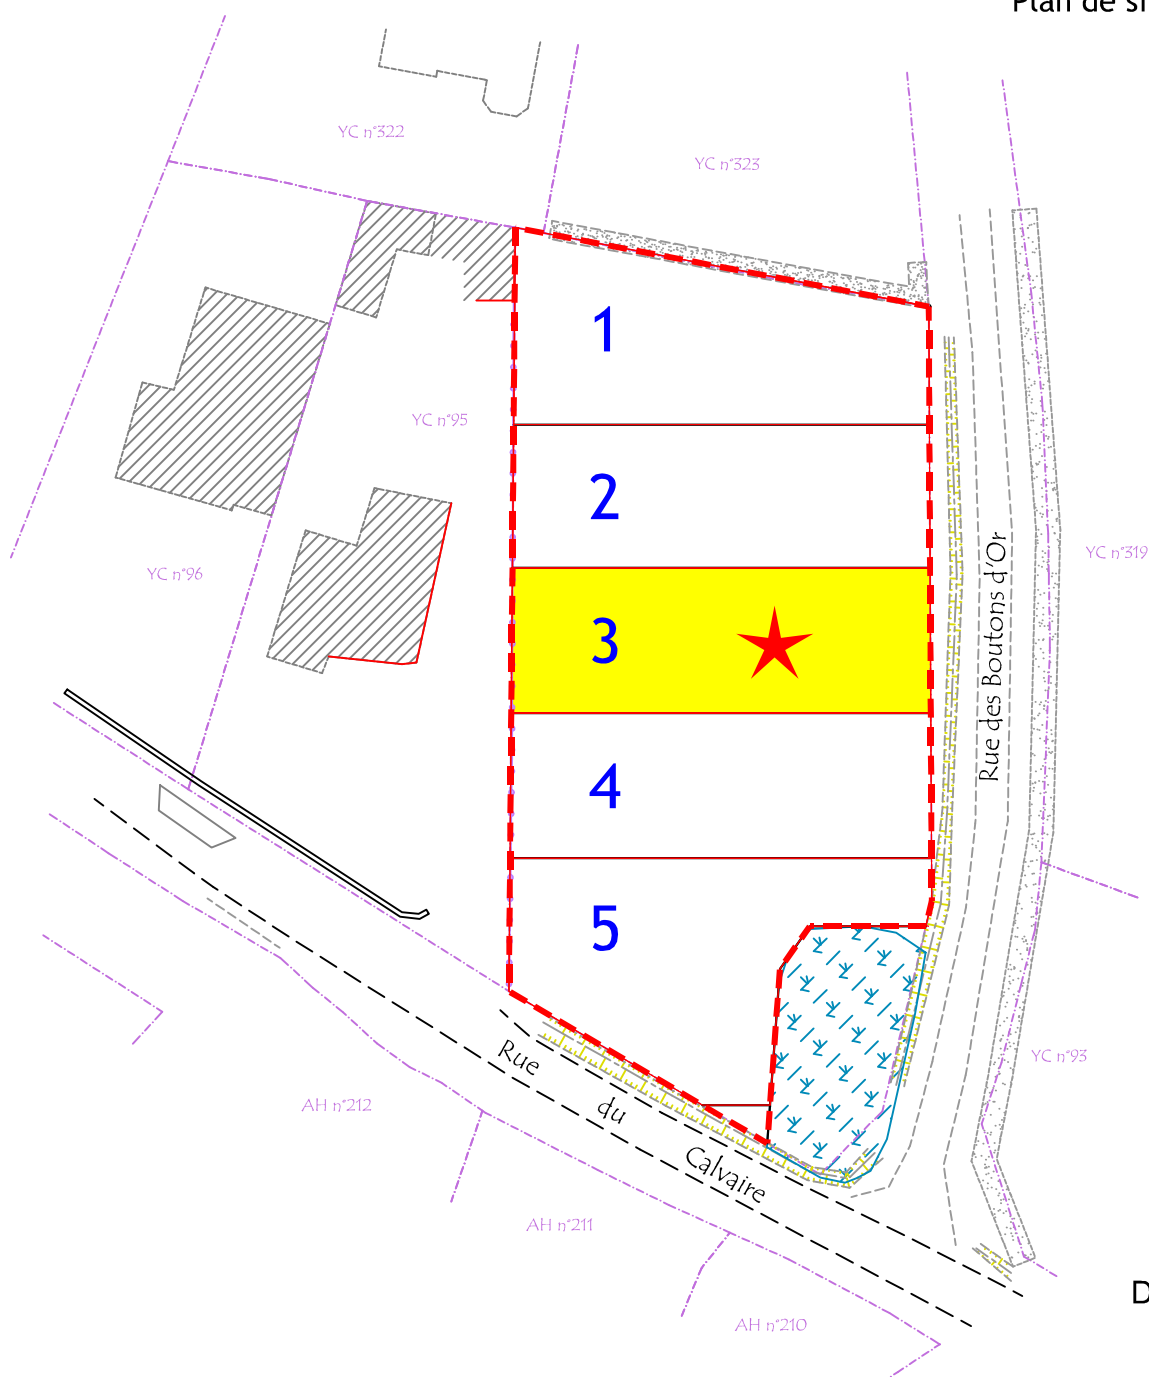

Date : 10 Mars 2026
Dossier n° : 25V0519
Page 1/4

Département du Morbihan
COMMUNE DE ERDEVEN
Impasse des Courlis
Lotissement

**DOCUMENT
PROVISOIRE**

Lot n° 3

AVEC DESCRIPTIF DU TERRAIN A BATIR (Art. L115-4 du Code de l'Urbanisme)

Article L115-4 du Code de l'Urbanisme :

" Toute promesse unilatérale de vente ou d'achat, tout contrat réalisant ou constatant la vente d'un terrain indiquant l'intention de l'acquéreur de construire un immeuble à usage d'habitation ou à usage mixte d'habitation et professionnel sur ce terrain mentionne si le descriptif dudit terrain résulte d'un bornage. Lorsque le terrain est un lot de lotissement, est issu d'une division effectuée à l'intérieur d'une zone d'aménagement concerté par la personne publique ou privée chargée de l'aménagement ou est issu d'un remembrement réalisé par une association foncière urbaine, la mention du descriptif du terrain résultant du bornage est inscrite dans la promesse ou le contrat."

- Références cadastrales et Situation :

Un terrain à bâtir sis :

Département du : MORBIHAN
Commune de : Erdeven
Section : YC
Parcelle(s) n° : 94p

- Superficie réelle :..... 415 m²

- Surface de plancher maximale autorisée :..... 200 m²

- Permis d'Aménager :

Le lotissement bénéficie d'un permis d'aménager au profit de la société IFI AMENAGEMENT délivré par arrêté en date du 10.02.2026 par la commune de Erdeven sous la référence : PA 56054 25 00007.

- Espace commun :

Conformément aux dispositions de la pièce PA 12 du permis d'aménager, le lotisseur s'engage à ce que l'espace commun soit attribué en propriété aux acquéreurs de lots.

- Servitude(s) :

Sans objet

- Descriptif des limites :

* Les limites joignant les points A-B et C-D résultent de la division de la parcelle YC n° 94 (document d'arpentage n° _____ numéroté le _____.____ et dressé par M. _____, géomètre-expert à Vannes).

* La limite joignant les points B-C est conforme au procès-verbal de bornage et au plan dressés le _____ par M. _____, géomètre-expert à Vannes.

* La limite joignant les points D-A est conforme au procès-verbal de délimitation de la propriété des personnes publiques et au plan dressés le _____ par M. _____, géomètre-expert à Vannes, annexé à l'arrêté d'alignement signé et délivré le _____.____ par la commune de_____.



NOTA 1: La détermination des limites et les surfaces sont données à titre indicatif. Elles ne seront définitives qu'après bornage.

NOTA 2: Il s'agit d'un plan provisoire, susceptible de subir des modifications et/ou des compléments. Dans tous les cas, le constructeur et/ou architecte devra étudier le projet de construction au regard des données du plan de vente définitifs après bornage et après travaux.

DOCUMENT
PROVISOIRE



Echelle 1/200

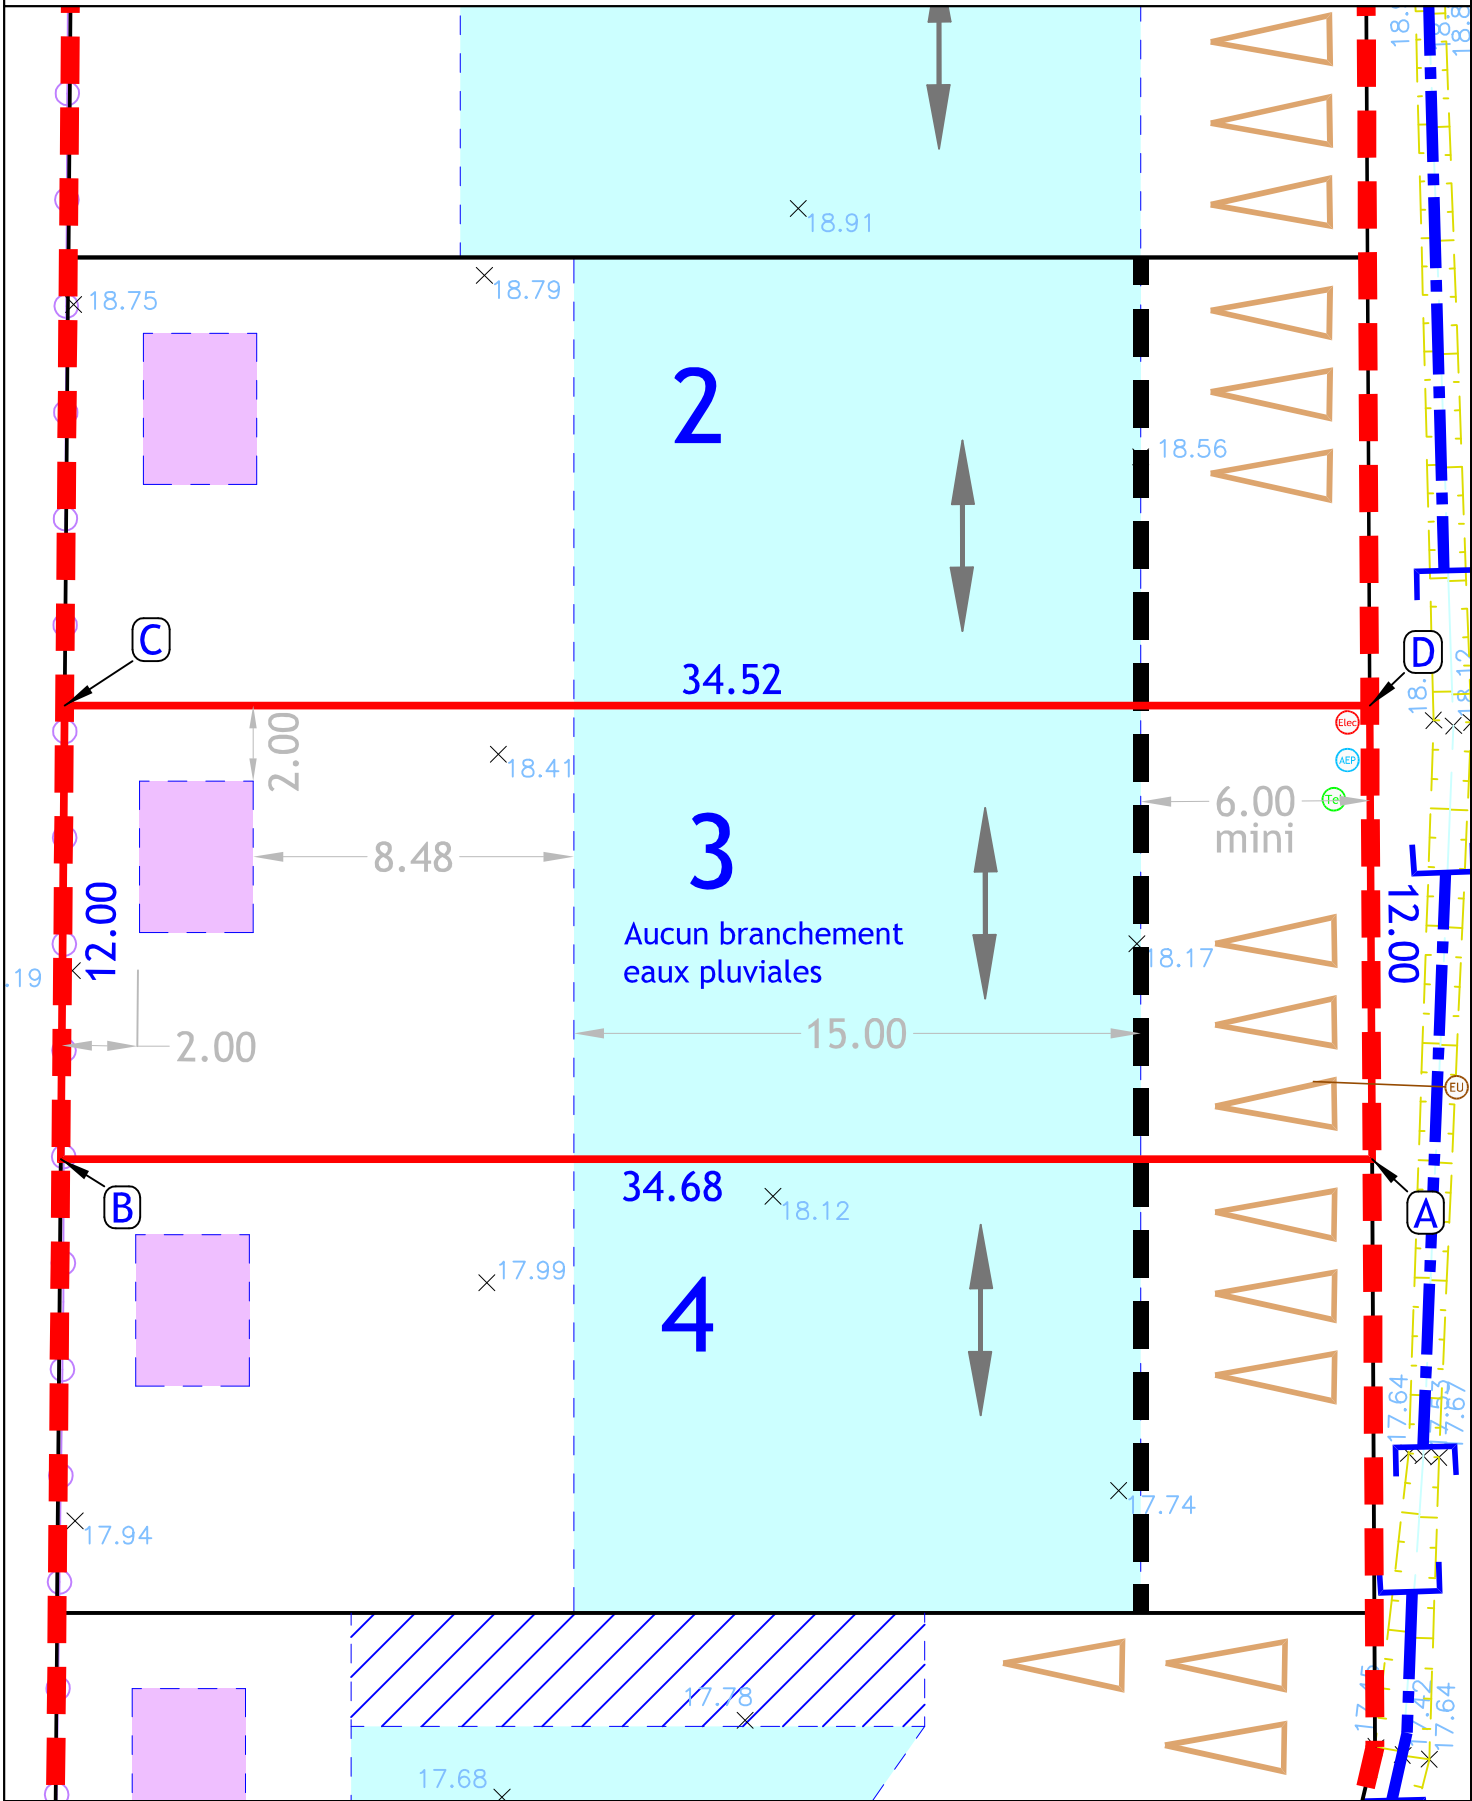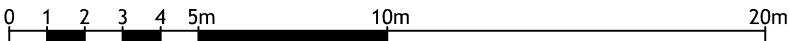

LEGENDE

 Application cadastrale

 Borne

00.00 Cotation périmétrique

 Point de niveau du terrain naturel avant travaux (nivellement rattaché au système NGF-IGN69)

 Périmètre de l'opération

 Accès véhicules interdit

 Contour de lot

 Zone d'implantation des constructions

 Zone d'implantation des constructions dont la hauteur est limitée à 3,5 mètres au point le plus haut

 Zone d'implantation des abris de jardin (emprise maximale de 3m x 4m)

 Accroche obligatoire du volume principal de la construction

 Orientation de la façade principale

 Aire de présentation des conteneurs individuels

 3 places de stationnement à créer par les acquéreurs

 Busage à prévoir

 Délimitation de la zone humide (donnée à titre indicatif selon rapport fourni par la société Eau et Débit au format PDF)

POSITION DES BRANCHEMENTS

IMPORTANT :

Les indications sont figuratives, non opposables et pourront subir des modifications importantes (angle opposé de la propriété parfois) en fonction des contraintes et obligations imposées par les services concessionnaires lors de la validation des plans d'exécution des travaux ou lors de la réalisation des travaux.

Dans tous les cas, les constructeurs devront se référer aux emplacements réalisés après travaux.

 Téléphone

 Eaux usées

 Electricité

 Eau potable

*Aucun branchement eaux pluviales
(voir règlement du lotissement - pièce PA10)*