



"LES HAUTS DE LOBREONT"



8, rue de Lobréont
56450 SURZUR

SNC LOBREONT

Logement	A001	Type	T2
RdC			

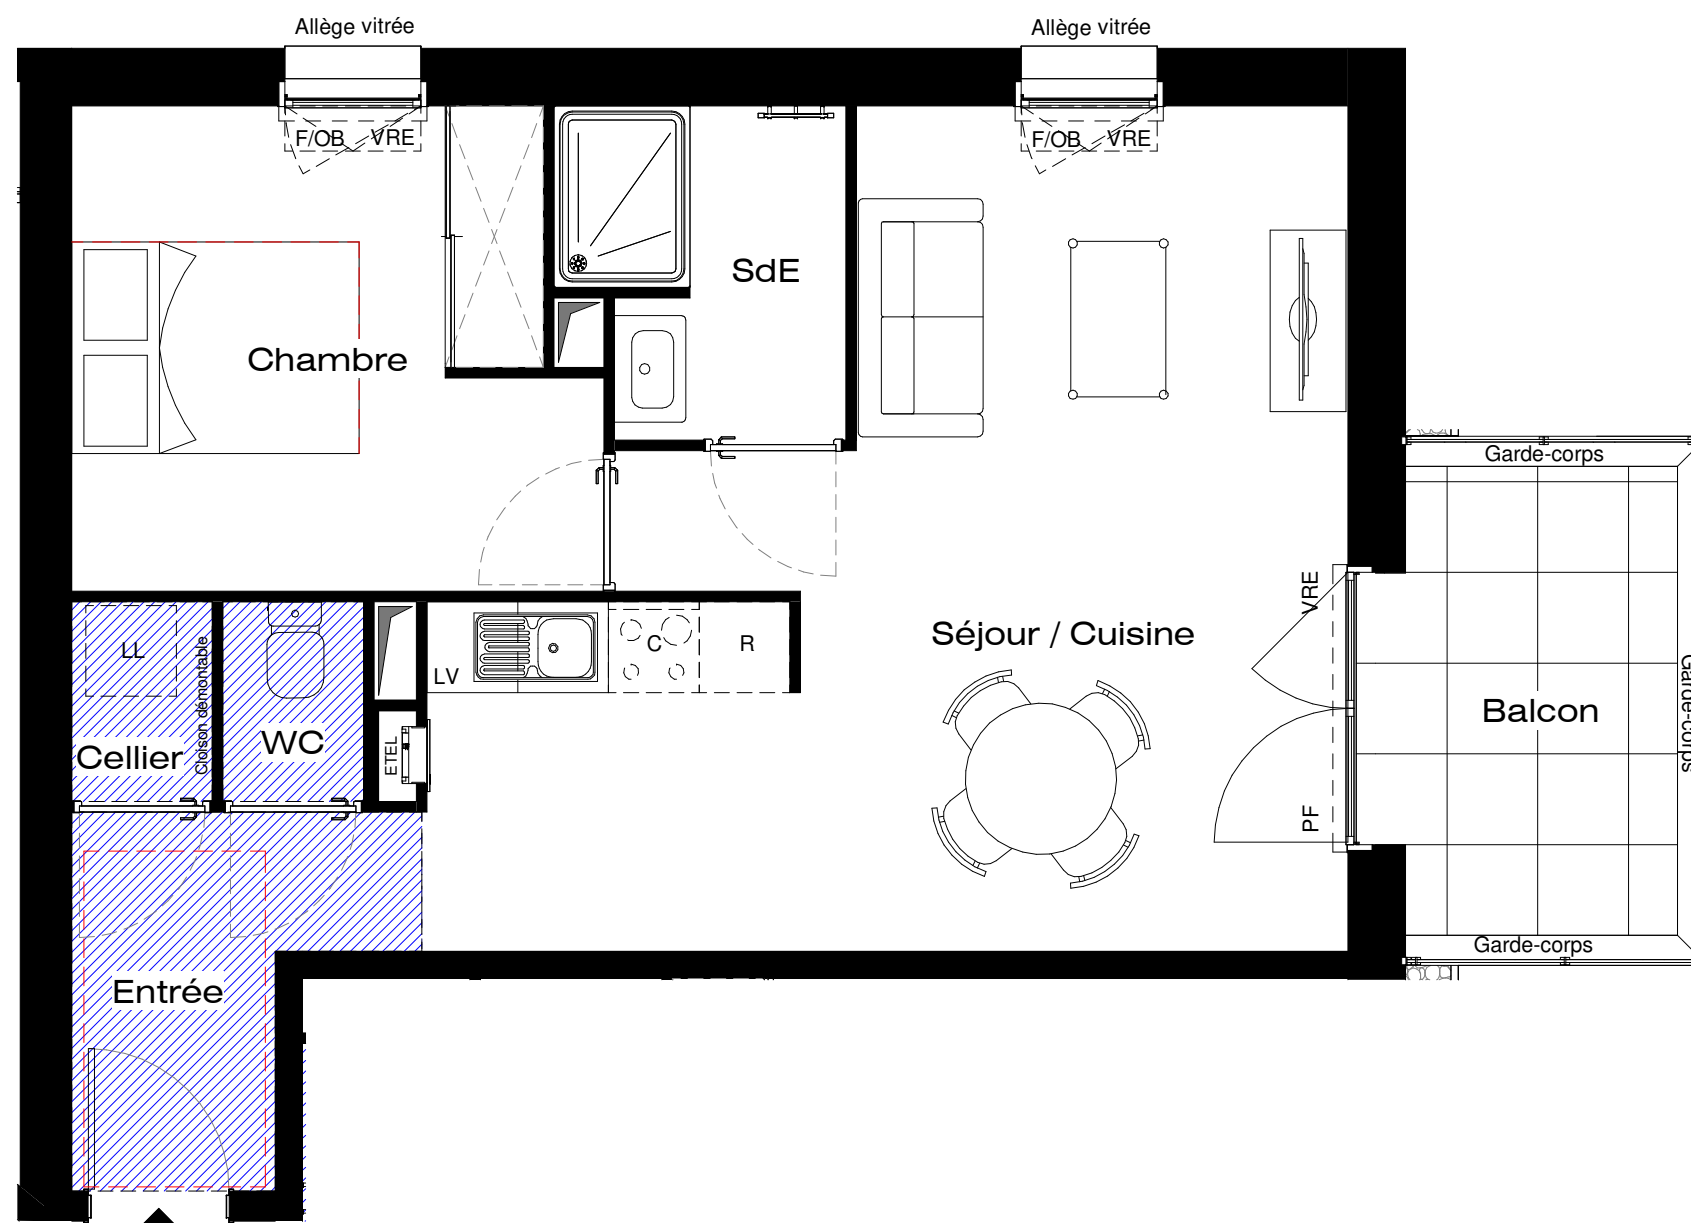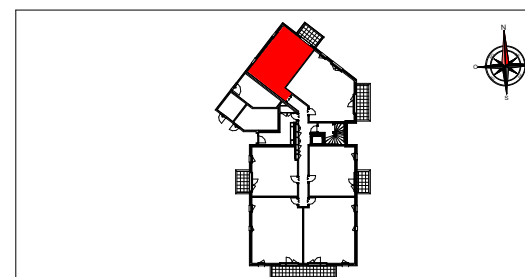

SURFACES HABITABLES

Entrée	4.27 m ²
Séjour / Cuisine	26.24 m ²
Cellier	1.23 m ²
Chambre	10.53 m ²
SdE	3.83 m ²
WC	1.23 m ²

SURFACE TOTALE HABITABLE 47.33 m²

Balcon	7.22 m ²
--------	---------------------

SURFACE TOTALE PRIVATIVE 54.55 m²

PLAN DE PRE-COMMERCIALISATION

LEGENDE :

VRE: volet roulant électrique R: réfrigérateur
 F / OB:fenêtre / Oscillo- Battante LV: lave vaisselle
 PF: porte fenêtre LL: lave linge
 C: table de cuisson SS: Seche Serviette
 PL: placard

	GAINTECHNIQUE		CLÔTURE SEPARATIVE
	FAUX-PLAFOND OU SOFFITE		TABLEAU ELECTRIQUE
	SECHE-SERV.		BALLON D'EAU CHAUDE



ACQUEREUR

SIGNATURE

VENDEUR

SIGNATURE

NOTA :

LE PRESENT PLAN EST ETABLI SUR LA BASE DU DOSSIER DE PERMIS DE CONSTRUIRE ET POURRA SUBIR DES ADAPTATIONS DIMENSIONNELLES, TECHNIQUES, ADMINISTRATIVES ET D'ORGANISATION, AFIN DE REpondRE AUX CONTRAINTES INDUITES PAR LES ETUDES DETAILLEES D'EXECUTIONS LES POUTRES, POTEAUX, SOFFITES, RADIATEURS ET FAUX-PLAFONDS, N'APPARAISSENT DONC PAS SYSTEMATIQUeMENT. LES ELEMENTS DE MOBILIER ET PLAN DE TRAVAIL NE SONT PLACES QU'A TITRE INDICATIF. UNE DIFFERENCE DE 5% PAR RAPPORT AUX SURFACES SERA CONSIDEREe COMME ADMISSIBLE, CE QUI EST ACCePTe PAR LE RESERVATAIRE QUI Y CONSENT.

Echelle :

Date :
24 Juillet 2024

Indice :