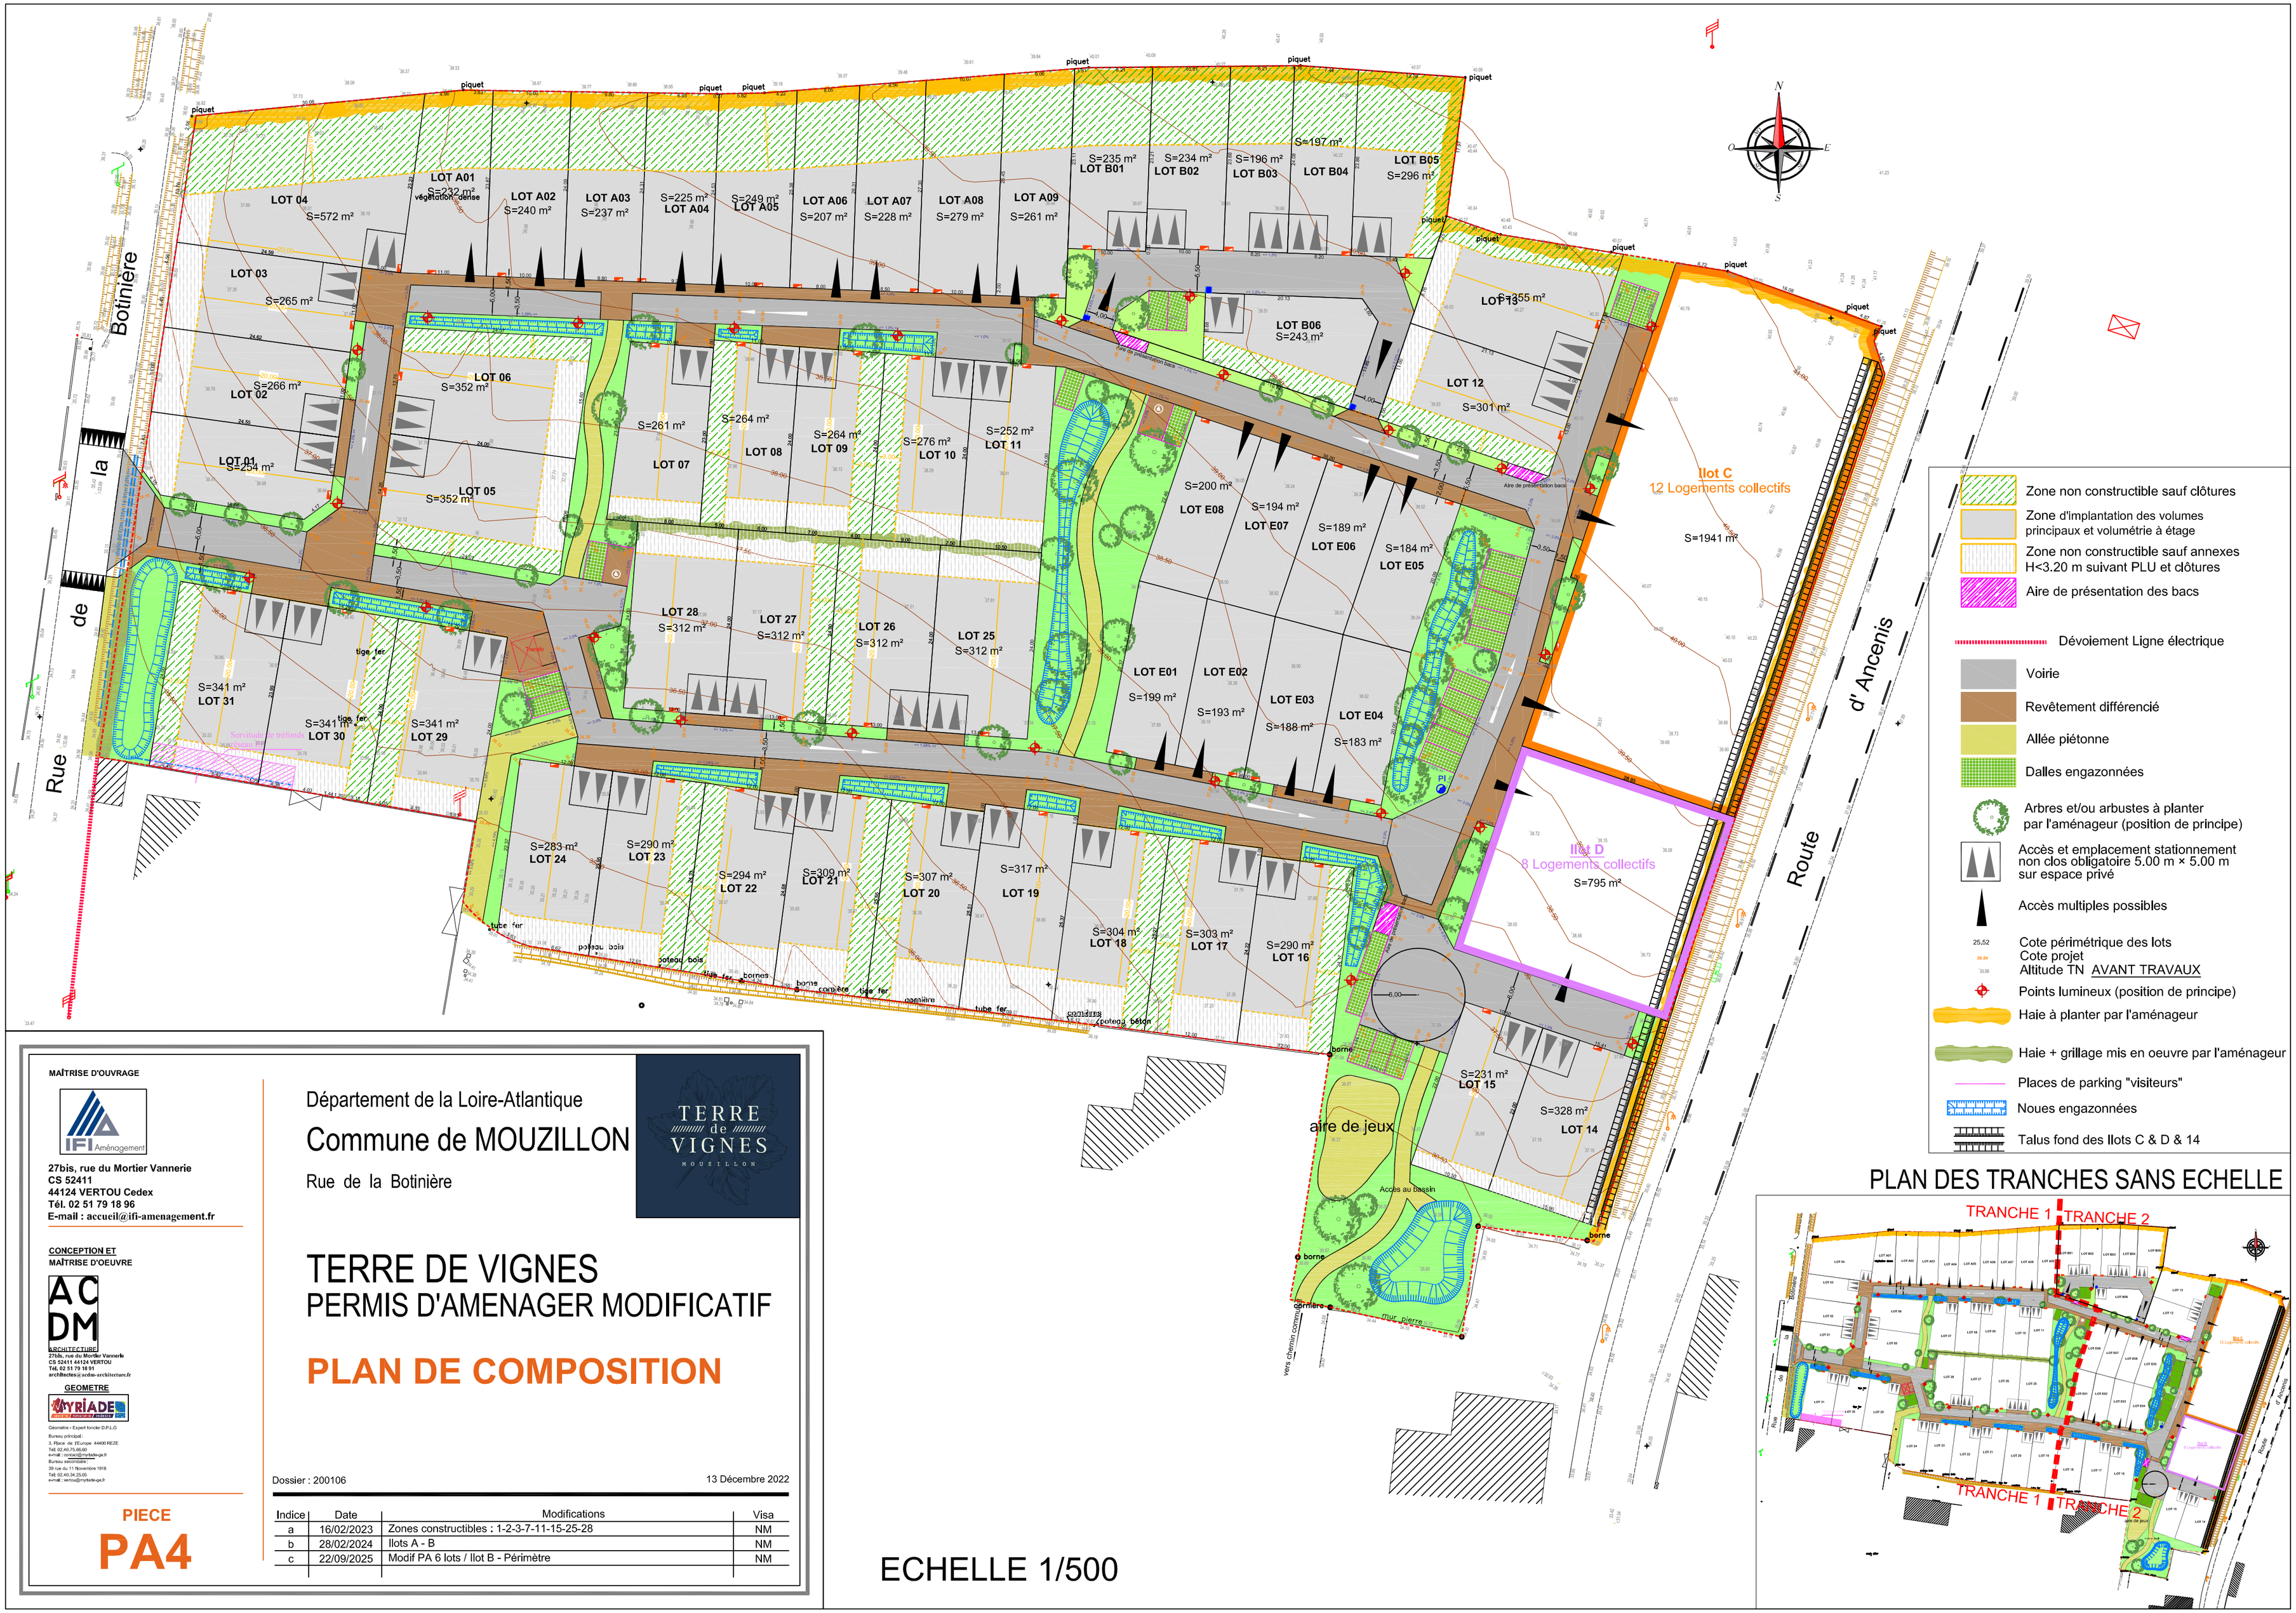


Zone non constructible sauf clôtures

Zone d'implantation des volumes principaux et volumétrie à étage

Zone non constructible sauf annexes H<3.20 m suivant PLU et clôtures

Aire de présentation des bacs

Dévoiement Ligne électrique

Voirie

Revêtement différencié

Allée piétonne

Dalles engazonnées

Arbres et/ou arbustes à planter par l'aménageur (position de principe)

Accès et emplacement stationnement non clos obligatoire 5.00 m × 5.00 m sur espace privé

Accès multiples possibles

25.52 Cote périmétrique des lots
Cote projet
Altitude TN AVANT TRAVAUX

Points lumineux (position de principe)

Haie à planter par l'aménageur

Haie + grillage mis en oeuvre par l'aménageur

Places de parking "visiteurs"

Noues engazonnées

Talus fond des Ilots C & D & 14

PLAN DES TRANCHES SANS ECHELLE

ECHELLE 1/500

MAÎTRISE D'OUVRAGE

IFI Aménagement

27bis, rue du Mortier Vannerie
CS 52411
44124 VERTOU Cedex
Tél. 02 51 79 18 96
E-mail : accueil@ifi-amenagement.fr

CONCEPTION ET MAÎTRISE D'OEUVRE

ACDM ARCHITECTURE
27bis, rue du Mortier Vannerie
CS 52411 44124 VERTOU
Tel. 02 51 79 18 91
architectes@acdm-architecture.fr

GEOMETRE

TYRIADE
Géomètre - Expert foncier D.P.L.G
Bureau principal :
3, Place de l'Europe 44400 REZE
Tél. 02.40.75.66.60
e-mail : contact@tyriade-ge.fr
Bureau secondaire :
39 rue du 11 Novembre 1918
Tél. 02.40.34.25.05
e-mail : vertou@tyriade-ge.fr

PIECE

PA4

Département de la Loire-Atlantique

Commune de MOUZILLON

Rue de la Botinière

TERRE de VIGNES MOUZILLON

TERRE DE VIGNES
PERMIS D'AMENAGER MODIFICATIF

PLAN DE COMPOSITION

Dossier : 200106

13 Décembre 2022

Indice	Date	Modifications	Visa
a	16/02/2023	Zones constructibles : 1-2-3-7-11-15-25-28	NM
b	28/02/2024	Ilots A - B	NM
c	22/09/2025	Modif PA 6 lots / Ilot B - Périmètre	NM