

Aménageur

SNC ESCOUBLEAU
27bis route du Mortier Vannerie - 44120 VERTOU
Tél : 06 58 71 45 84
Mail: aditua-immobilier@outlook.fr



M.E INVEST



Opération

Lotissement "Les Hauts d'Escoubleau"
Rue d'Escoubleau
Commune de MAULEON
DEPARTEMENT DES DEUX SEVRES

PERMIS D'AMENAGER

PLAN DE SITUATION

PA 1


Référence: 9518/250306

Date d'origine: 22/12/2025

Date de Modification:

indice: A

Architecte

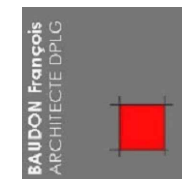


BAUDON François
Architecte D.P.L.G.
3, rue Bretonnaise - 49300 CHOLET
Tél : 02 41 62 59 83 - Email : contact@architectebaudon.fr

Géomètre - BET VRD





JEANNEAU - RIGAUDEAU - SEYDOUX

33 avenue de la Tessoualle BP 31253 - 49312 CHOLET Cedex
02 41 65 66 16 - cholet@geometresxyz.fr

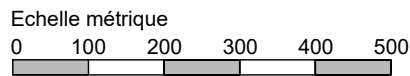

Echelle 1/10000

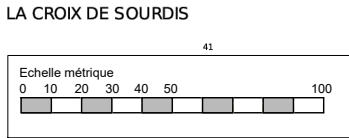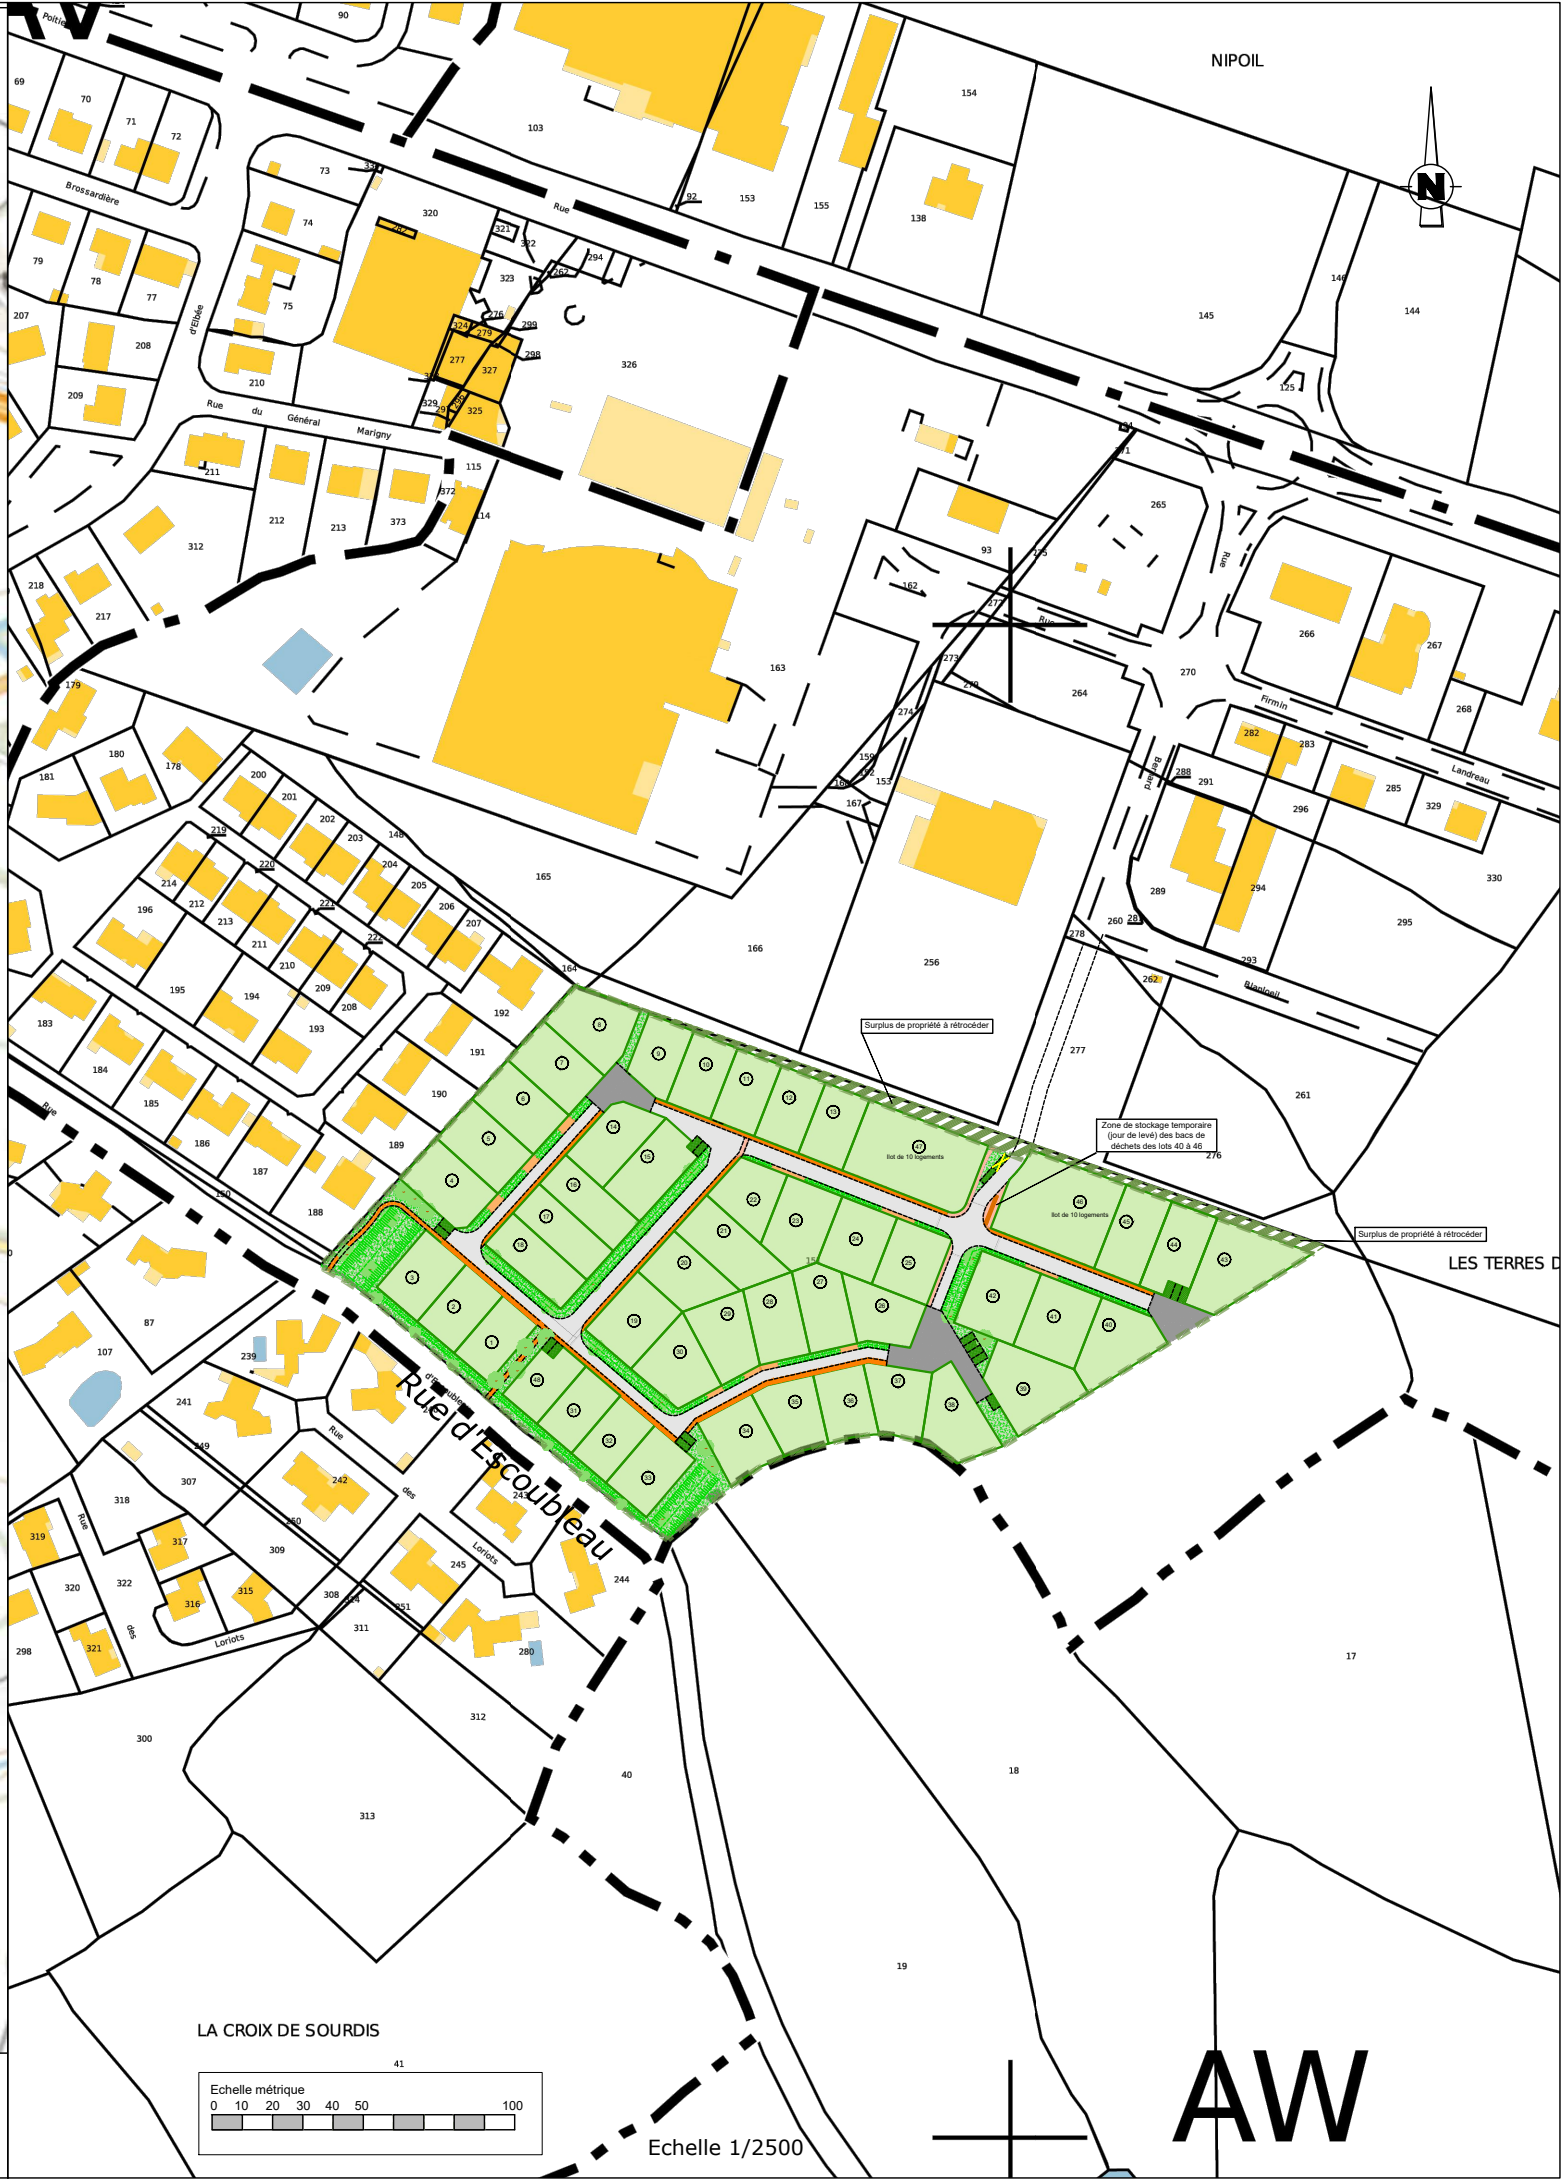

Echelle 1/2500

AW